


PLANTA BAIXA
ESCALA 1 : 100

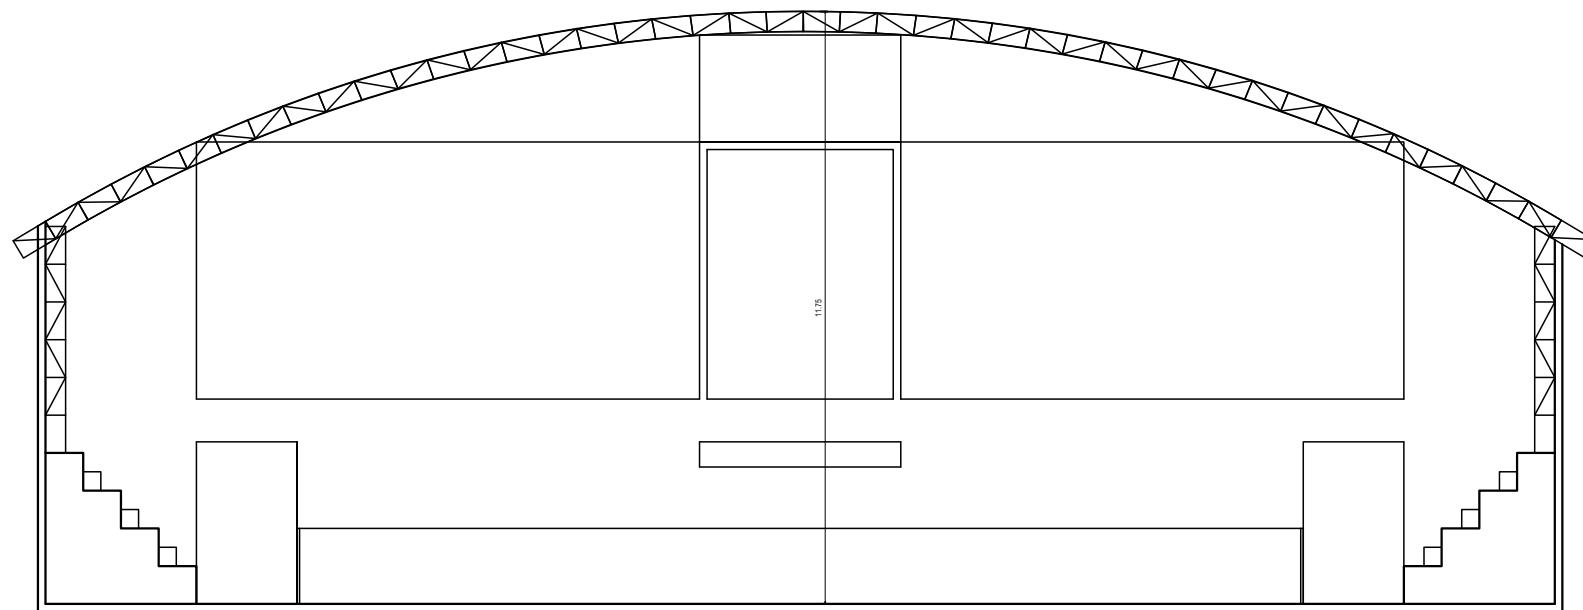

CORTE
ESCALA 1 : 75

APROVAÇÕES:

ENG. ANGÉLICA ARGENTON
CREA SC - 062931-7

Prefeitura Municipal de Tijucas
CNPJ 82.577.636/0001-85



PREFEITURA MUNICIPAL DE TIJUCAS
SECRETARIA DE EDUCAÇÃO

PROJETO: **REPARO E TROCA DE TELHA GINÁSIO JOÃO MADALENA**
LOCAL: RUA 13 DE JUNHO - PRAÇA - TIJUCAS / SC
RESP. TÉCNICO: ENG. ANGÉLICA ARGENTON
CREA SC - 062931-7

CONTEÚDO: **PLANTA BAIXA E CORTE**

990,00M² ELAINE OUTUBRO 01.10.2018 Indicada

02/02