
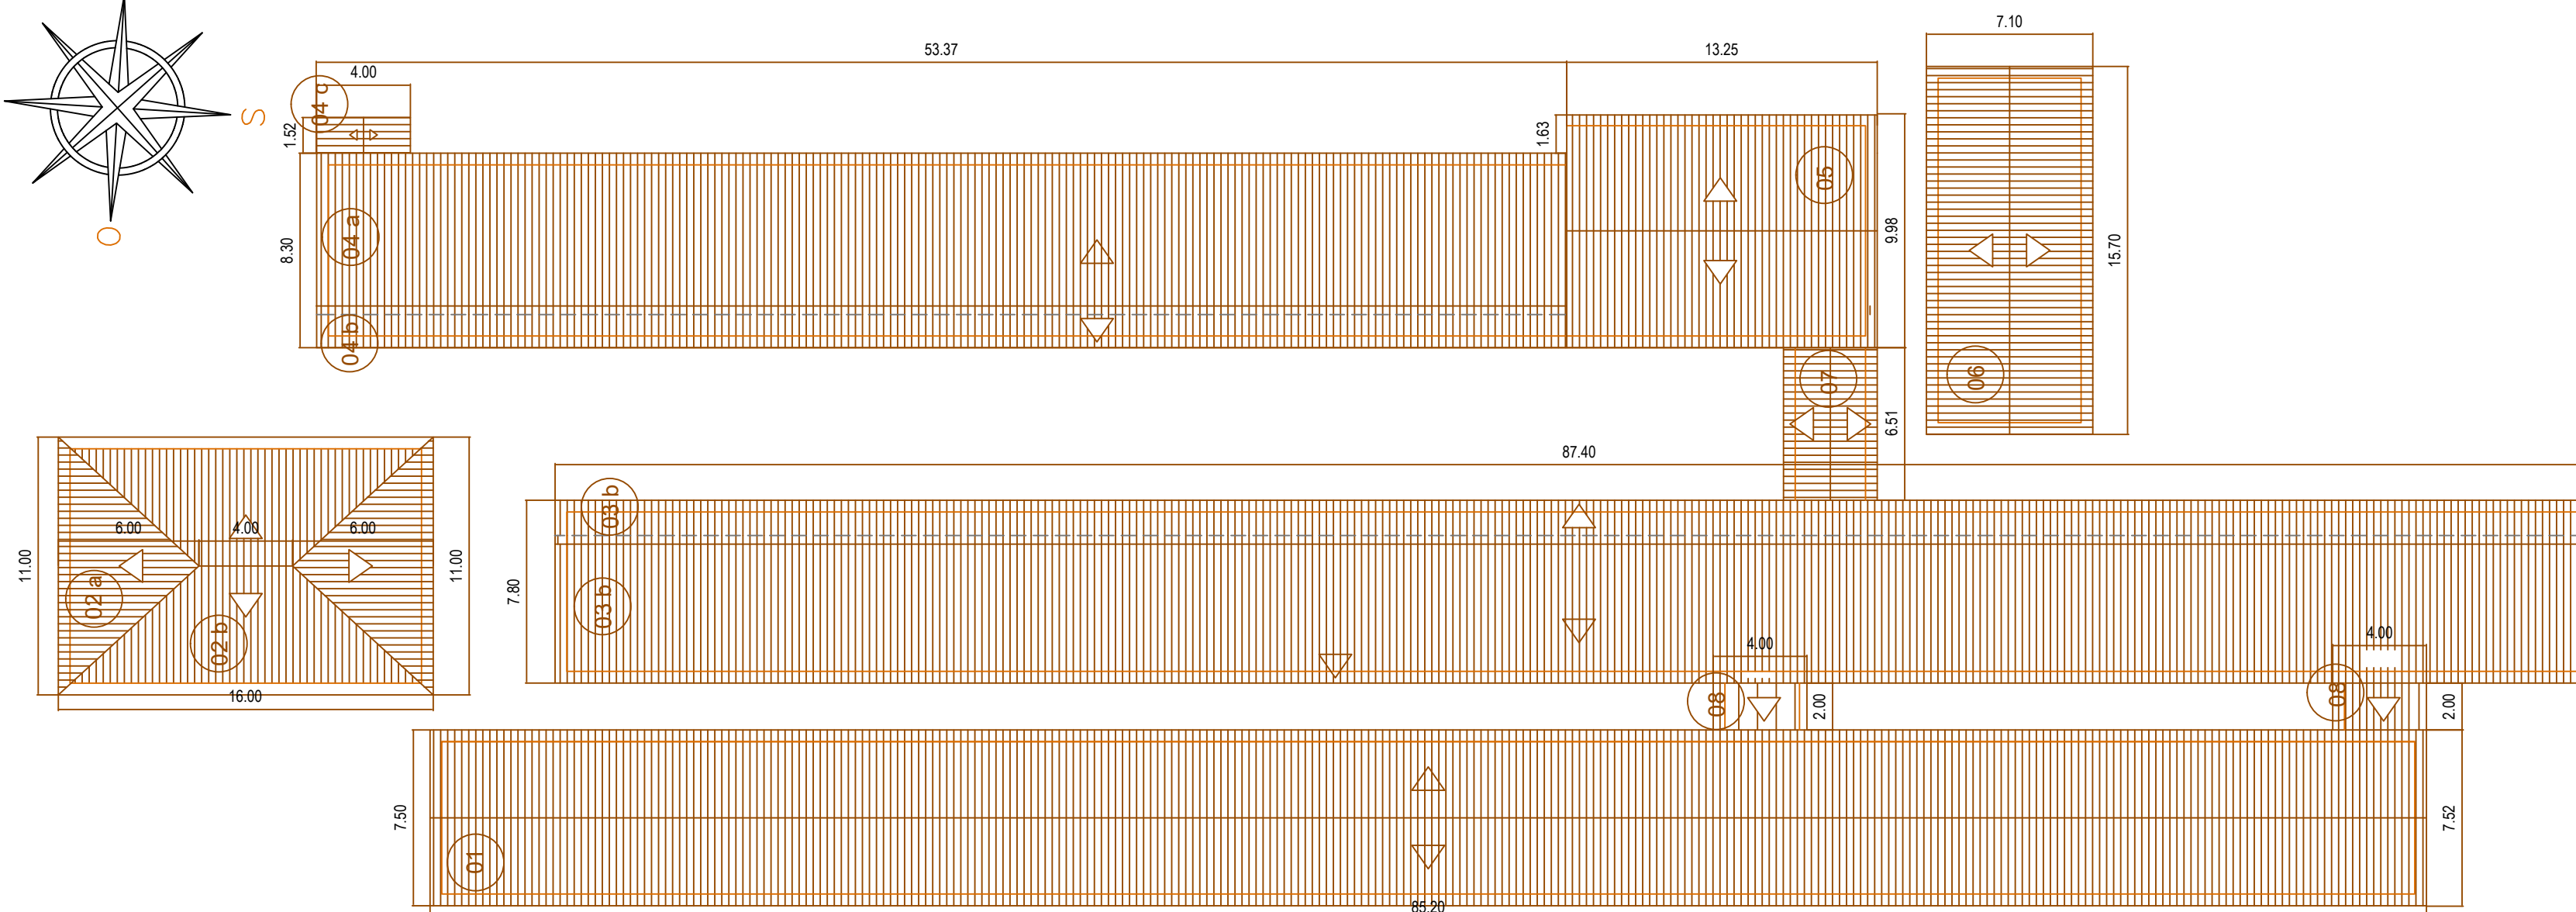
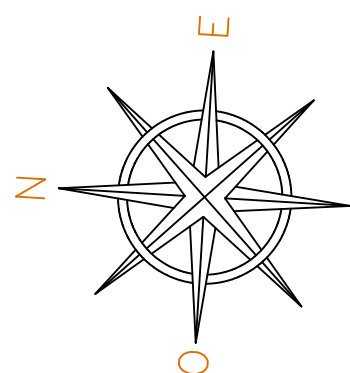


SITUAÇÃO  
ESCALA: SEM ESCALA

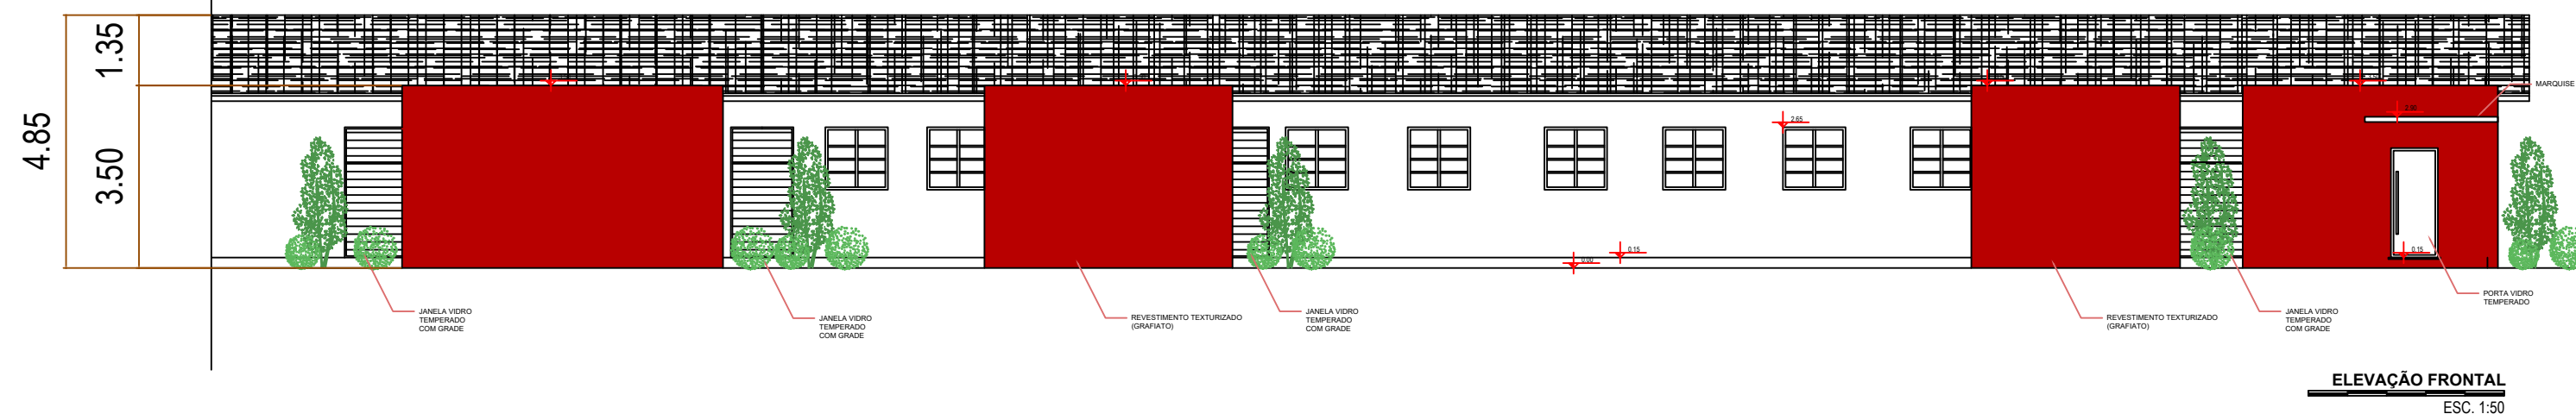


PLANTA DE COBERTURA  
ESCALA: 1/250

APROVAÇÕES:

**Prefeitura Municipal de Tijucas**  
CNPJ 82.577.636/0001-65

**PAULA CRISTINA N. MARTINS**  
Engenheira Civil  
CREA/SC157496-1

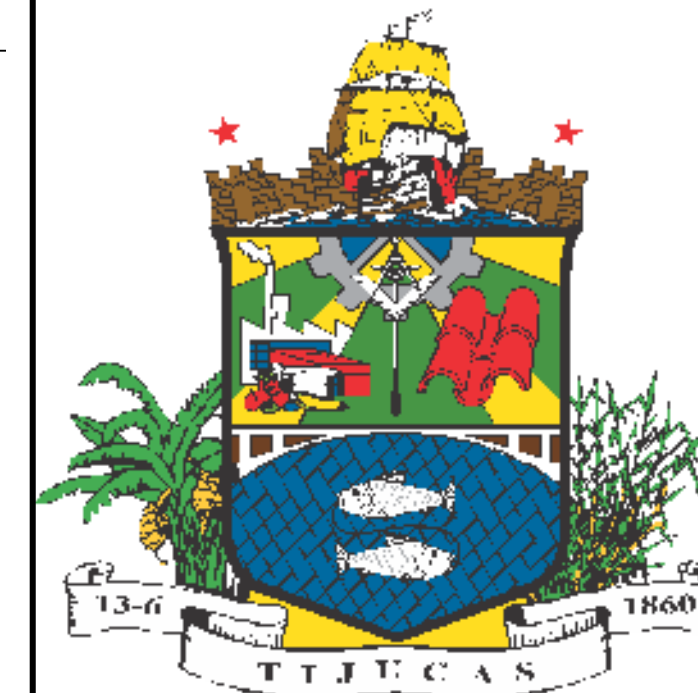

PREFEITURA MUNICIPAL DE TIJUCAS  
SECRETARIA DA EDUCAÇÃO

SECRETARIA DA EDUCAÇÃO

OBRA:

**REFORMA COBERTURA CENTRO DE  
EDUCAÇÃO PROF. MONOEL DOS ANJOS**

**CONTEÚDO:**

**PLANTA BAIXA DA COBERTURA E  
PLANTA DE SITUAÇÃO**

DESENHO

ELAINE

**DATA:**

ABRIL 2019

ESCALA:

PRANCHA:

INDICADA

01/01