




2

2 Planta do primeiro pavto
ESC : 1:100

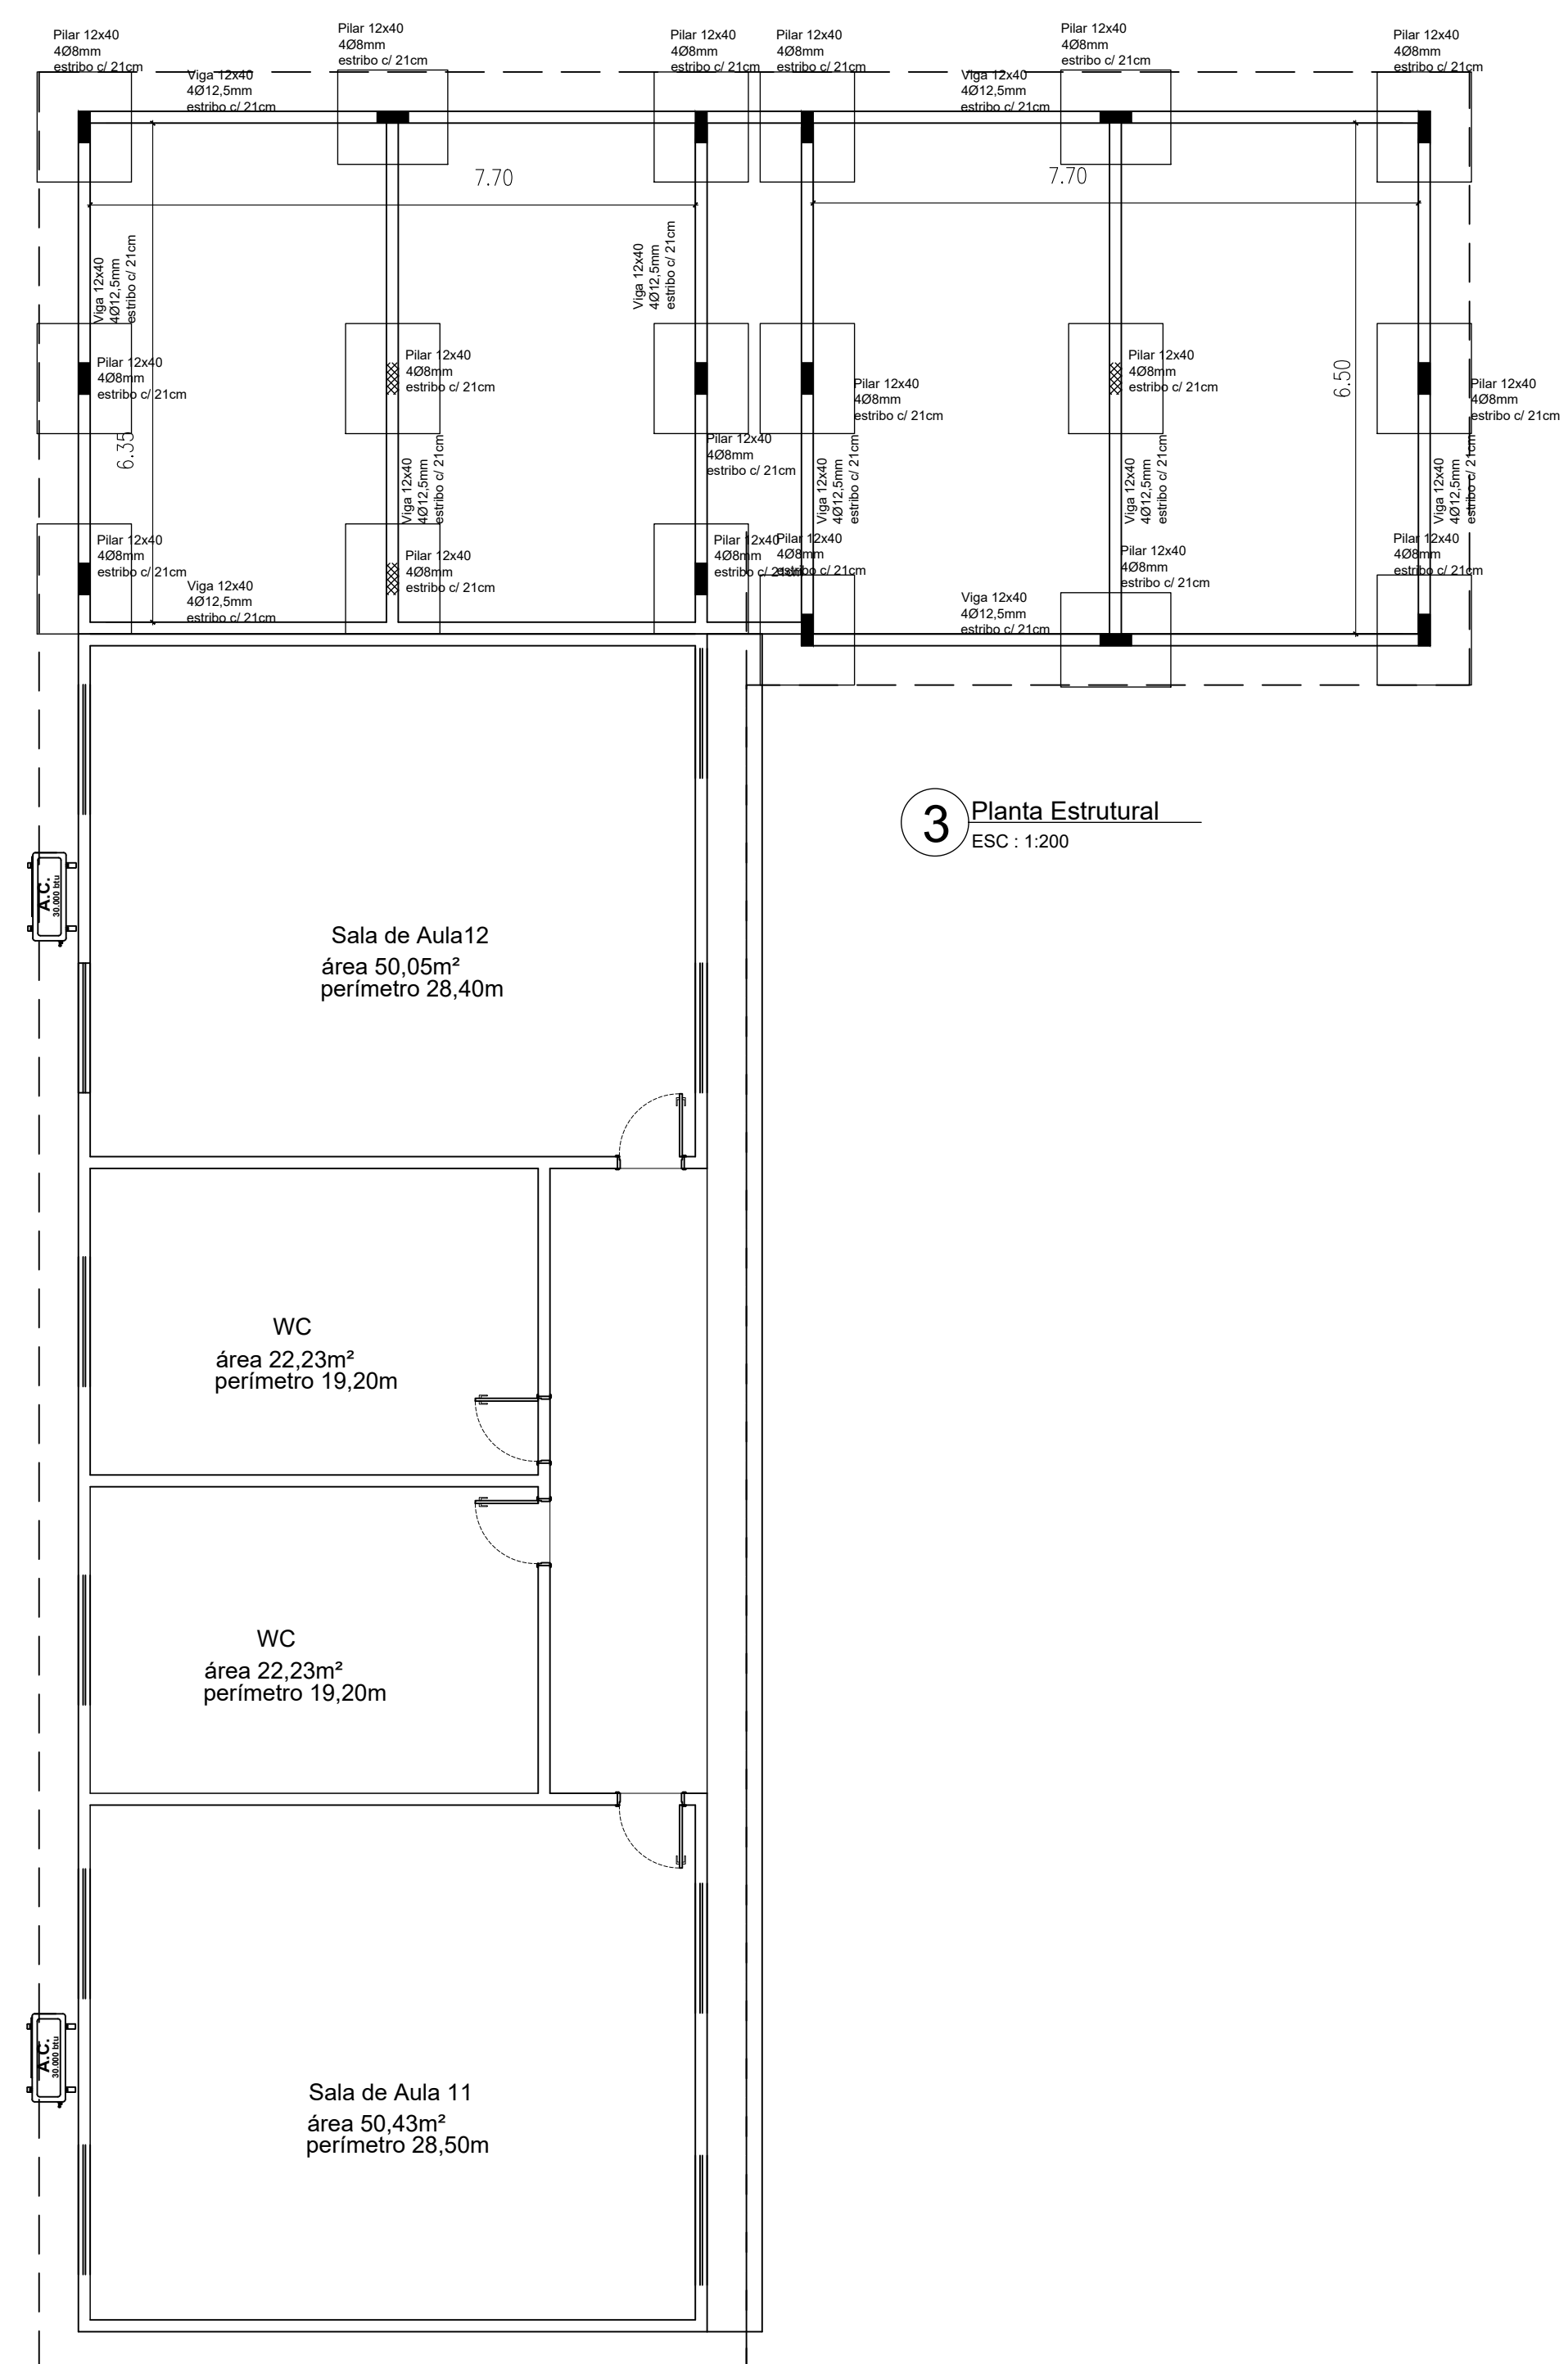

3 **Planta Estrutural**
ESC : 1:200

4 Planta de Cobertura
ESC : 1:200

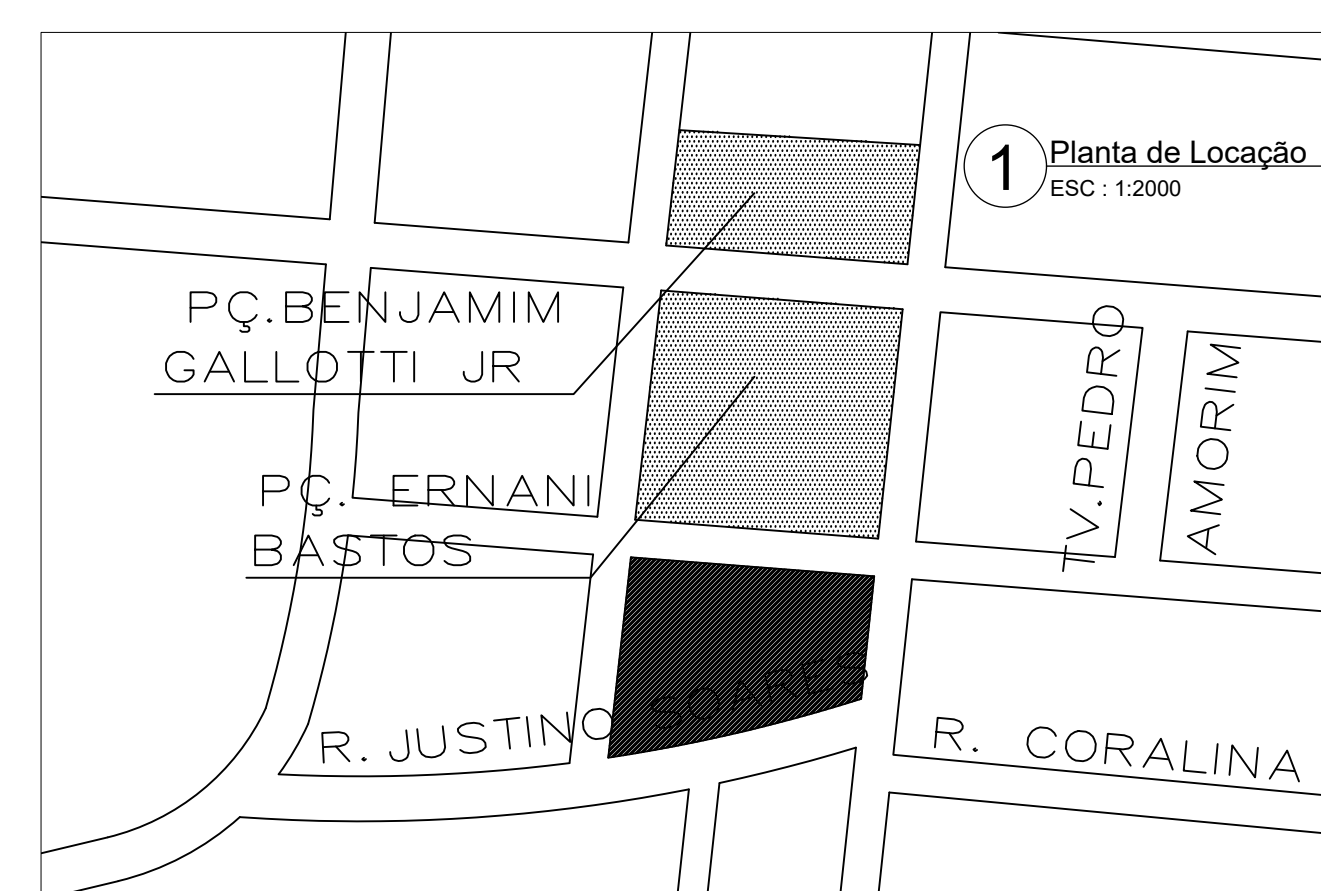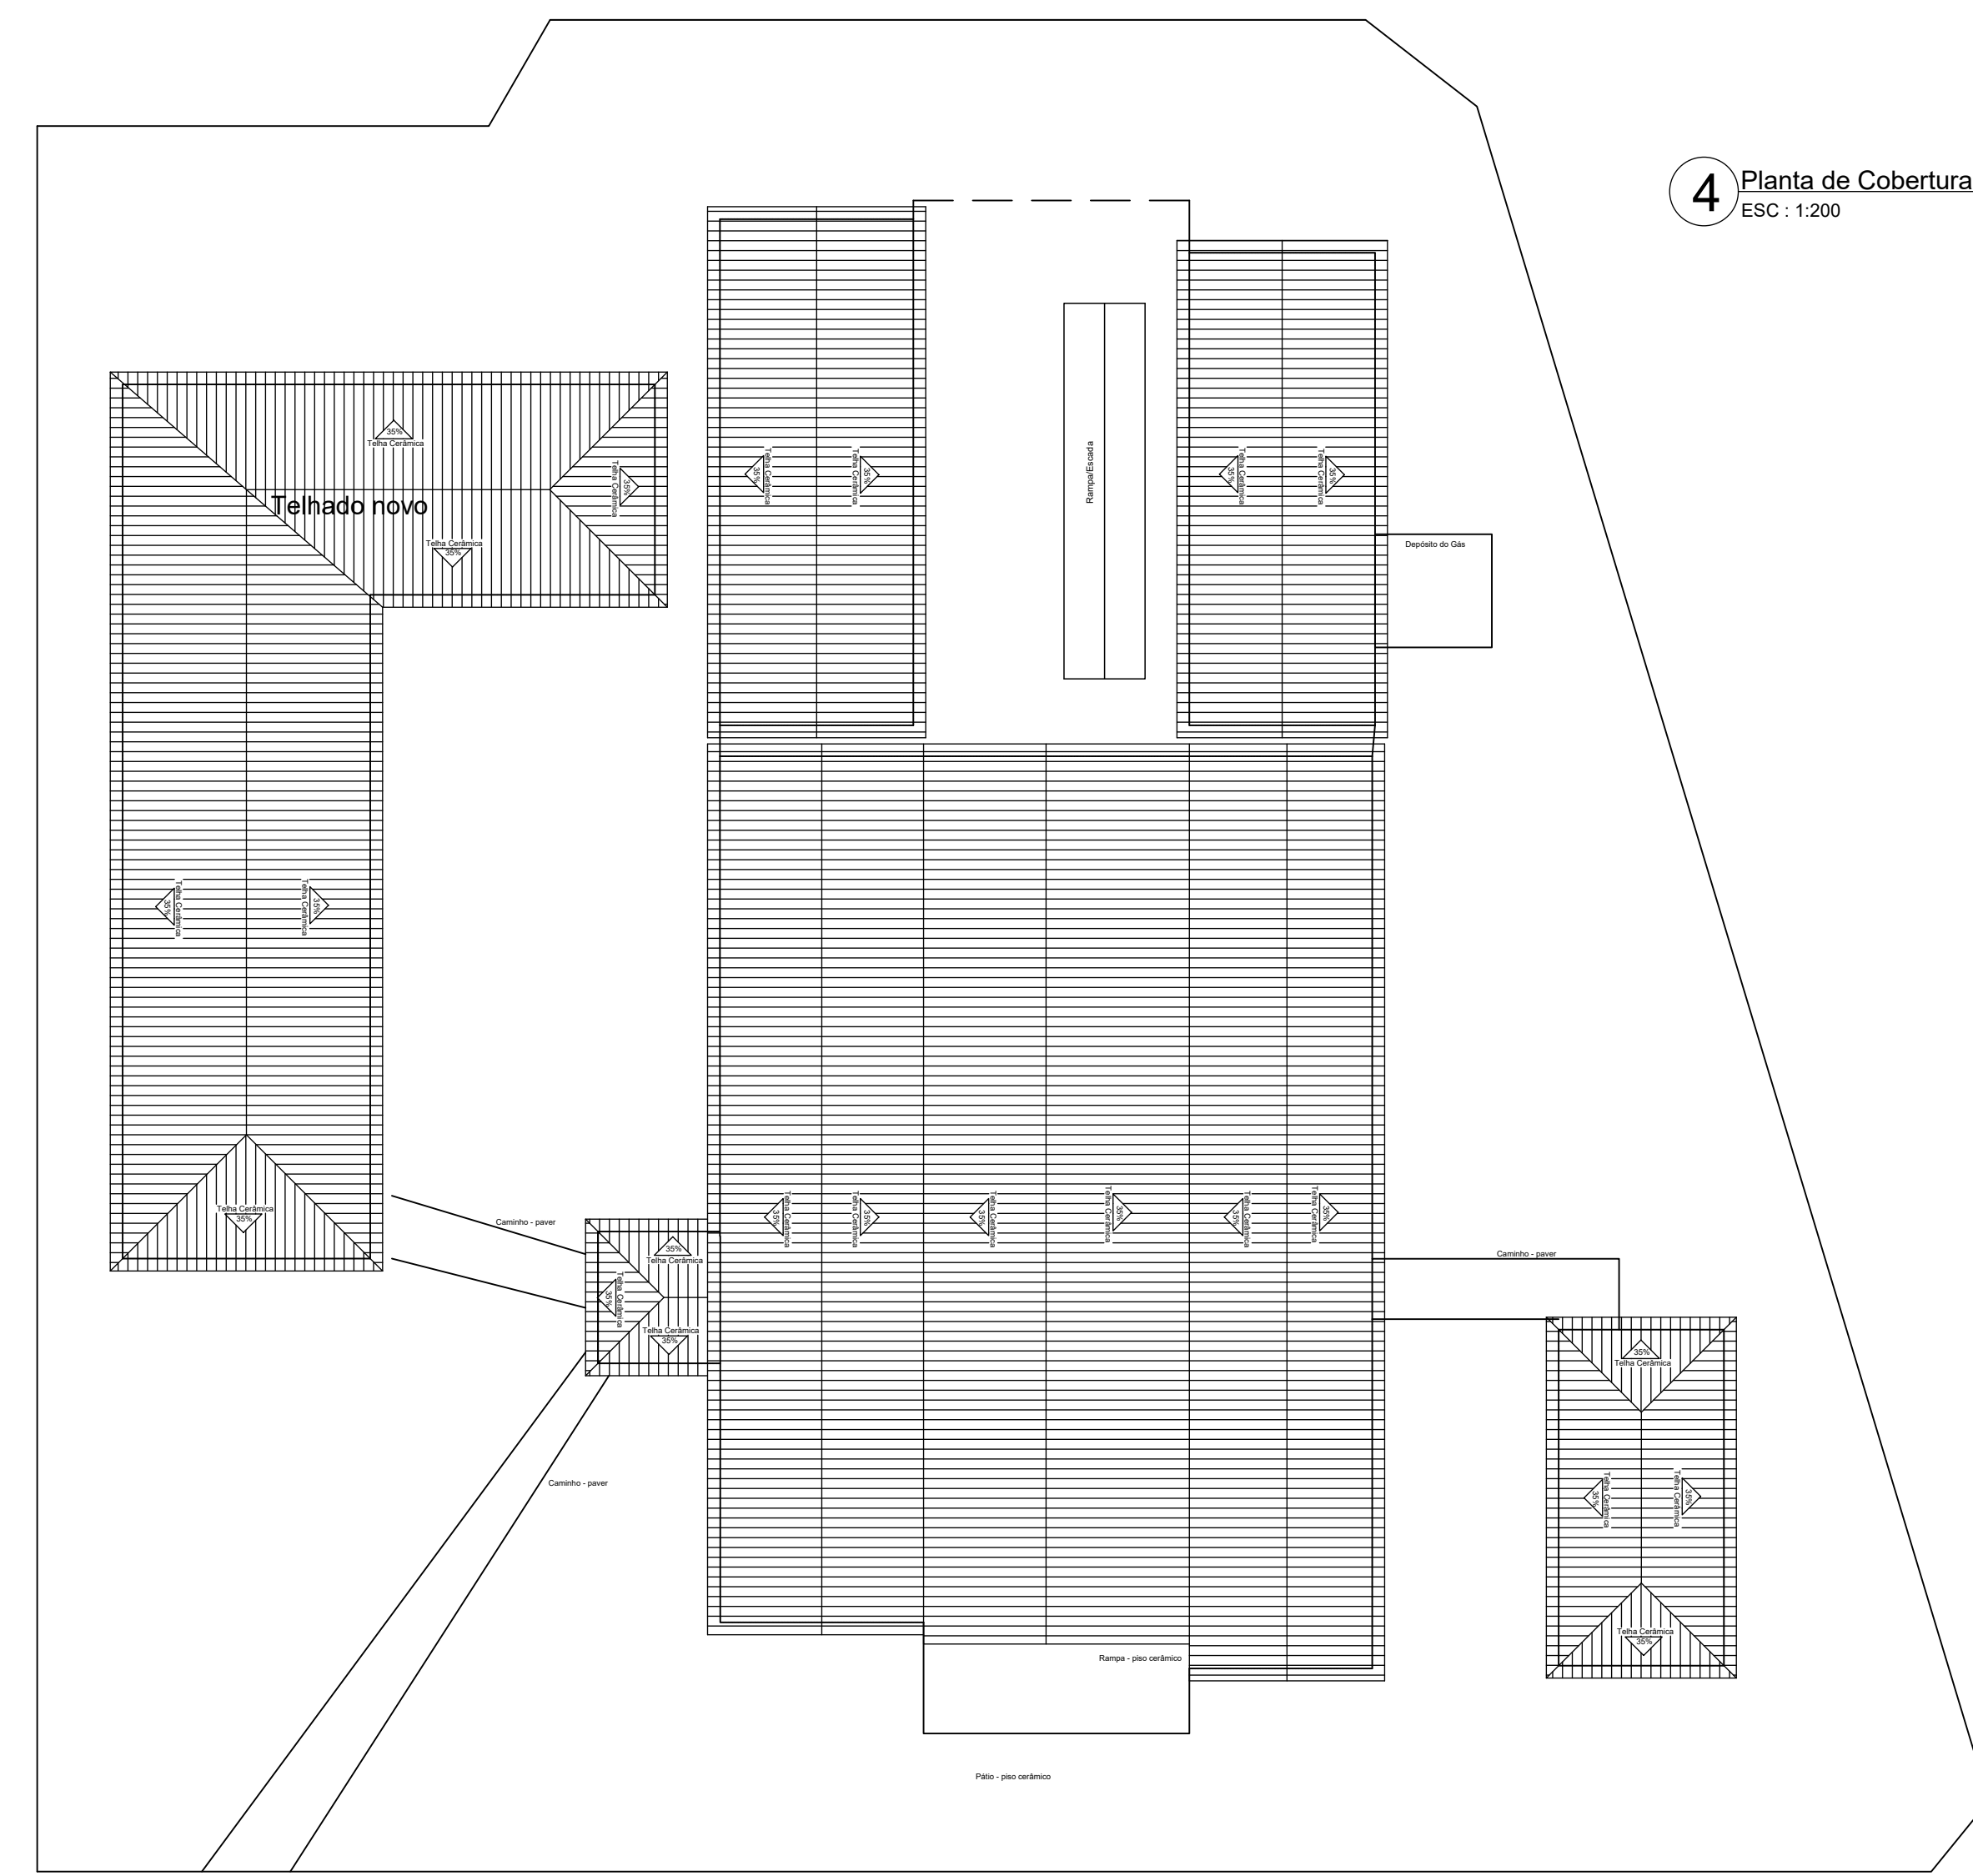

1 Planta de Locação
Escala: 1:2000

Giselle Carvalho Leal
Arquiteta e Urbanista
CNPJ 08.967.636/0001-65

Prefeitura Municipal de Tijucas
CNPJ 82.577.636/0001-65



PROJETO: **Reforma e Ampliação Walter Vicente Gomes**

LOCAL: **Rua Padre
Parise,
24**

CONTEÚDO: LOCAÇÃO, PLANTA BAIXA e PLANTA COBERTURA

Giselle Carvalho novembro 2021 no desenho 0101