
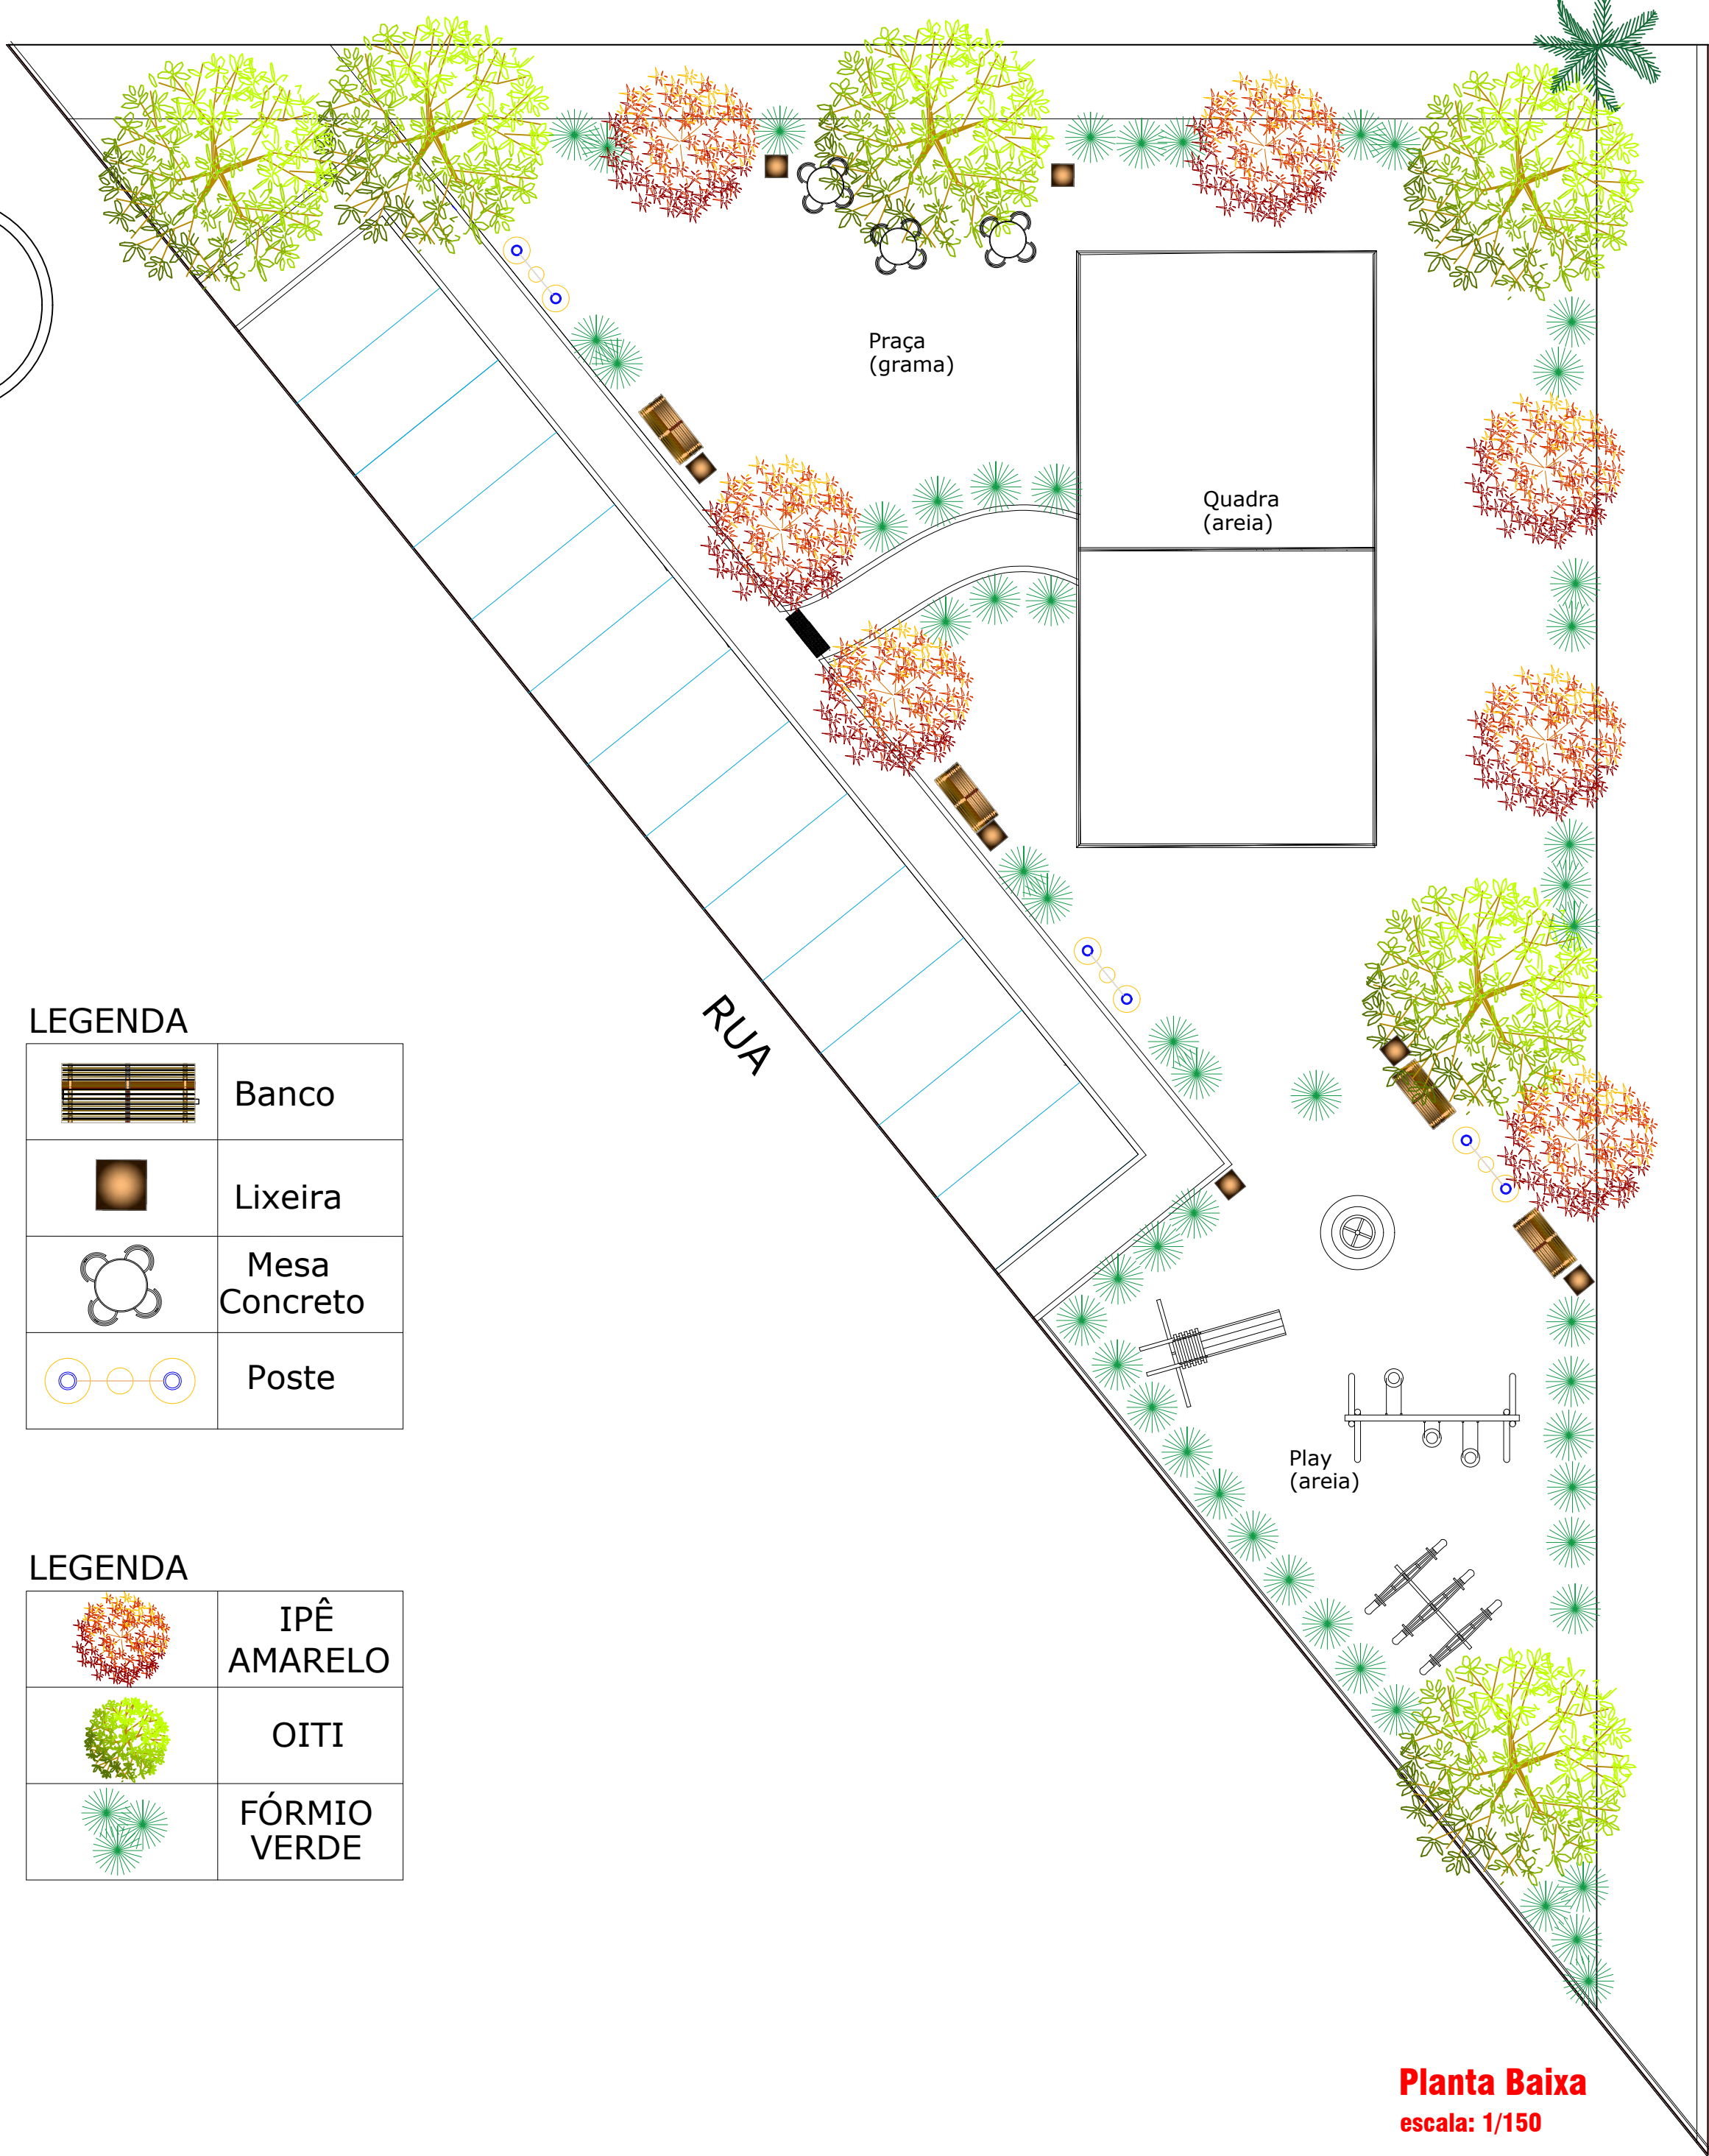


Vala existente

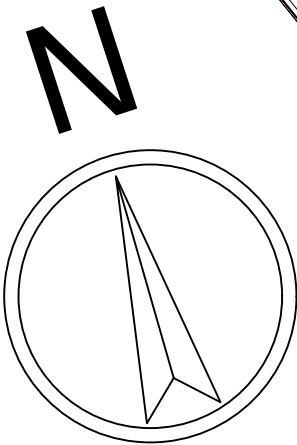

LEGENDA

	Banco
	Lixeira
	Mesa Concreto
	Poste

LEGENDA

	IPÊ AMARELO
	OITI
	FÓRMIO VERDE



LOCALIZAÇÃO
sem escala

Campo de Futebol

Planta Baixa
escala: 1/150



PREFEITURA MUNICIPAL DE TIJUCAS
SECRETARIA DE OBRAS

PROJETO:
ÁREA DE LAZER RUA GERAL DA ITINGA

ETAPA:
PROJETO EXECUTIVO

CONTEÚDO:
PLANTA BAIXA

RESP. TÉCNICO:
GISELLE CARVALHO LEAL
CAU A65606-2

EMIÇÃO INICIAL:
-

ÁREA:
1.045,55M²

DESENHO
GISELLE CARVALHO LEAL

ESCALA:

INDICADA

PRANCHA: