



PRODUCED BY AN AUTODESK EDUCATIONAL PRODUCT

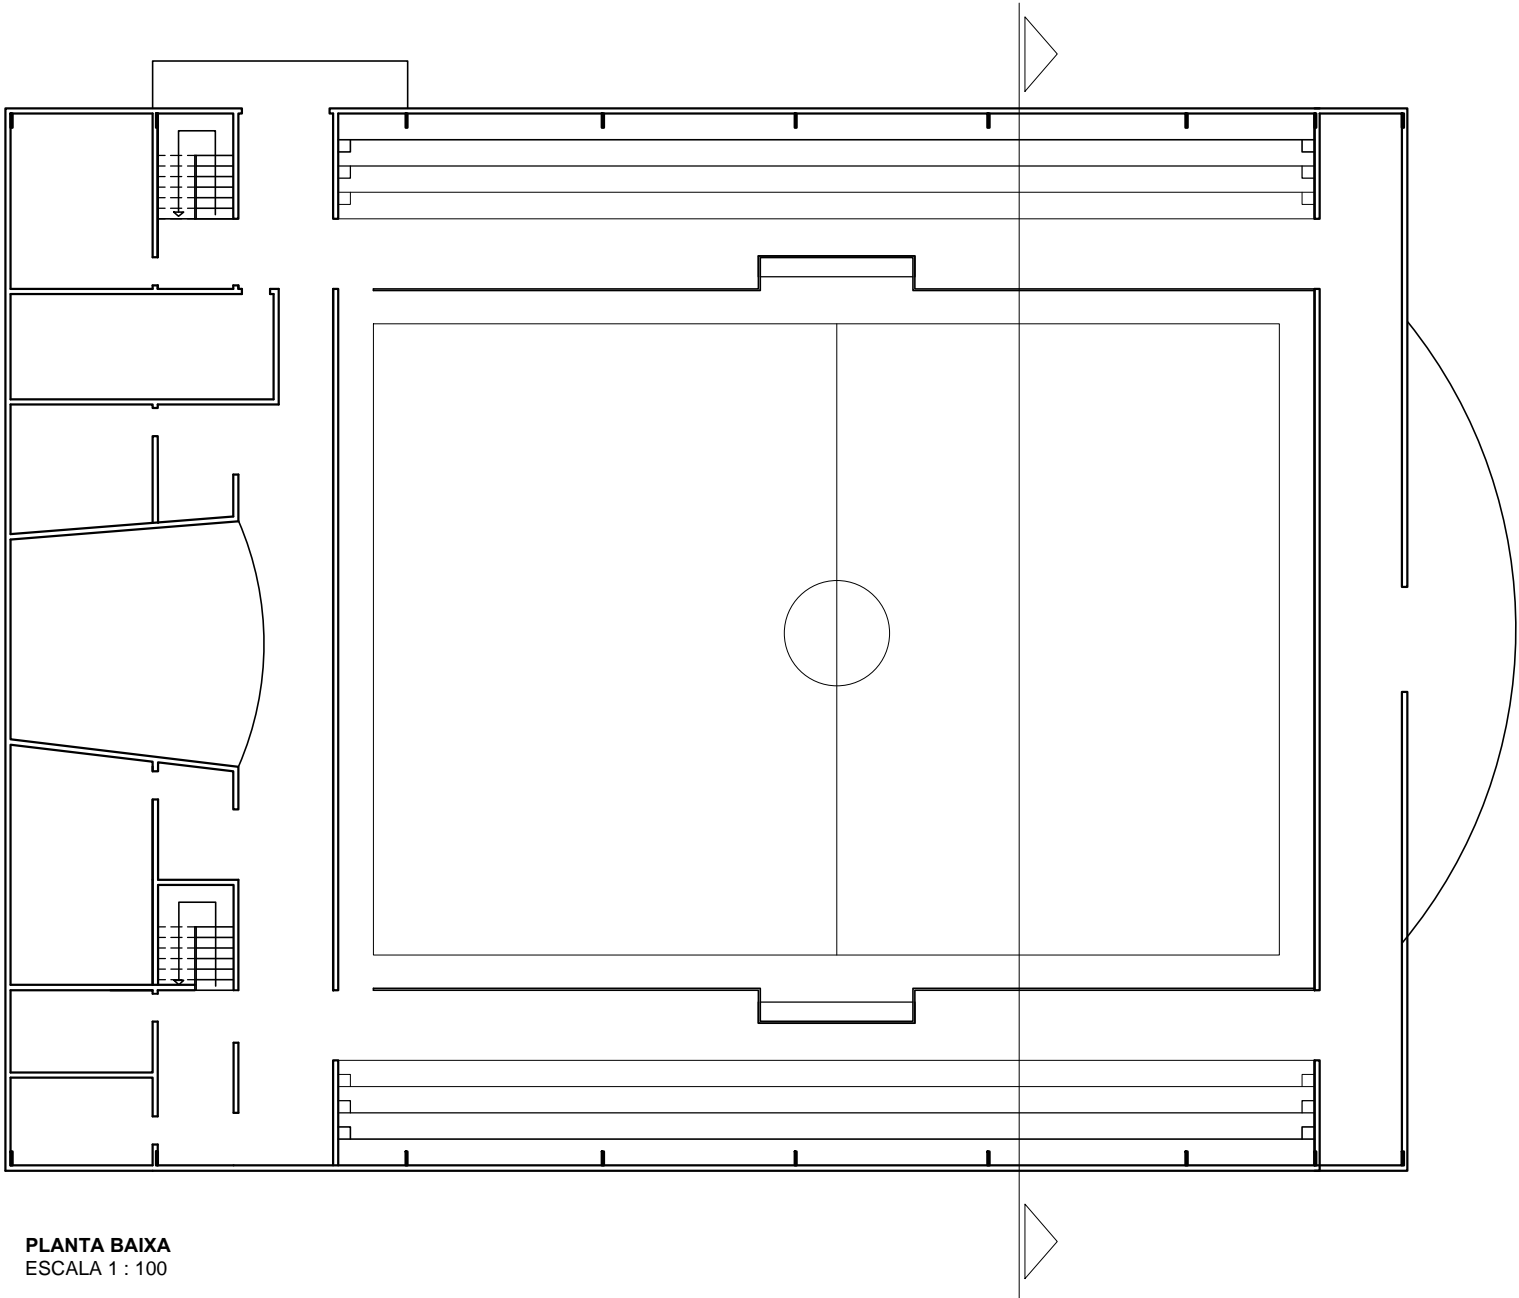

PLANTA BAIXA
ESCALA 1 : 100

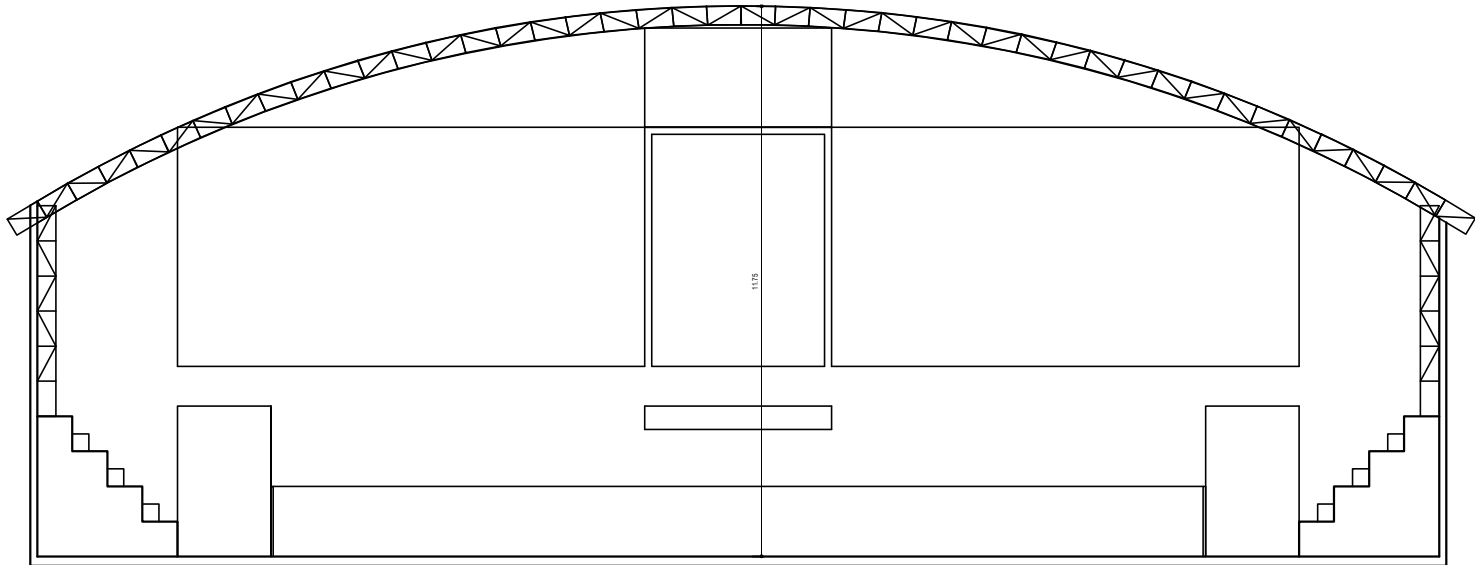

CORTE
ESCALA 1 : 75

PRODUCED BY AN AUTODESK EDUCATIONAL PRODUCT

APROVAÇÕES:

ARQ. GISELLE CARVALHO
CAU/SC - A85606-2

Prefeitura Municipal de Tijucas
CNPJ 82.577.638/0001-65



PREFEITURA MUNICIPAL
DE TIJUCAS
SECRETARIA DE EDUCAÇÃO

PROJETO: REFORMA E MANUTENÇÃO GINÁSIO JOÃO MADALENA
LOCAL: RUA 13 DE JUNHO - PRAÇA - TIJUCAS / SC
RESP. TÉCNICO: ARQ. GISELLE CARVALHO
CAU/SC - A85606-2

CONTEÚDO: PLANTA BAIXA E CORTE

990,00M² ELAINE NOVEMBRO 09.11.2020 Indicada 02/02