


RUA TIRADENTES

AV. HERCILIO LUZ

Norte

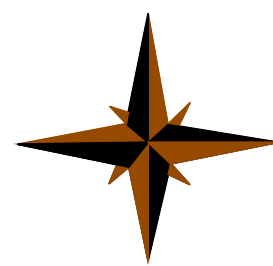


Estacionamento Interno

Estacionamento Externo


AV. BAYER FILHO

ESTACIONAMENTO EXTERNO

Planta de Locação
Escala 1/250

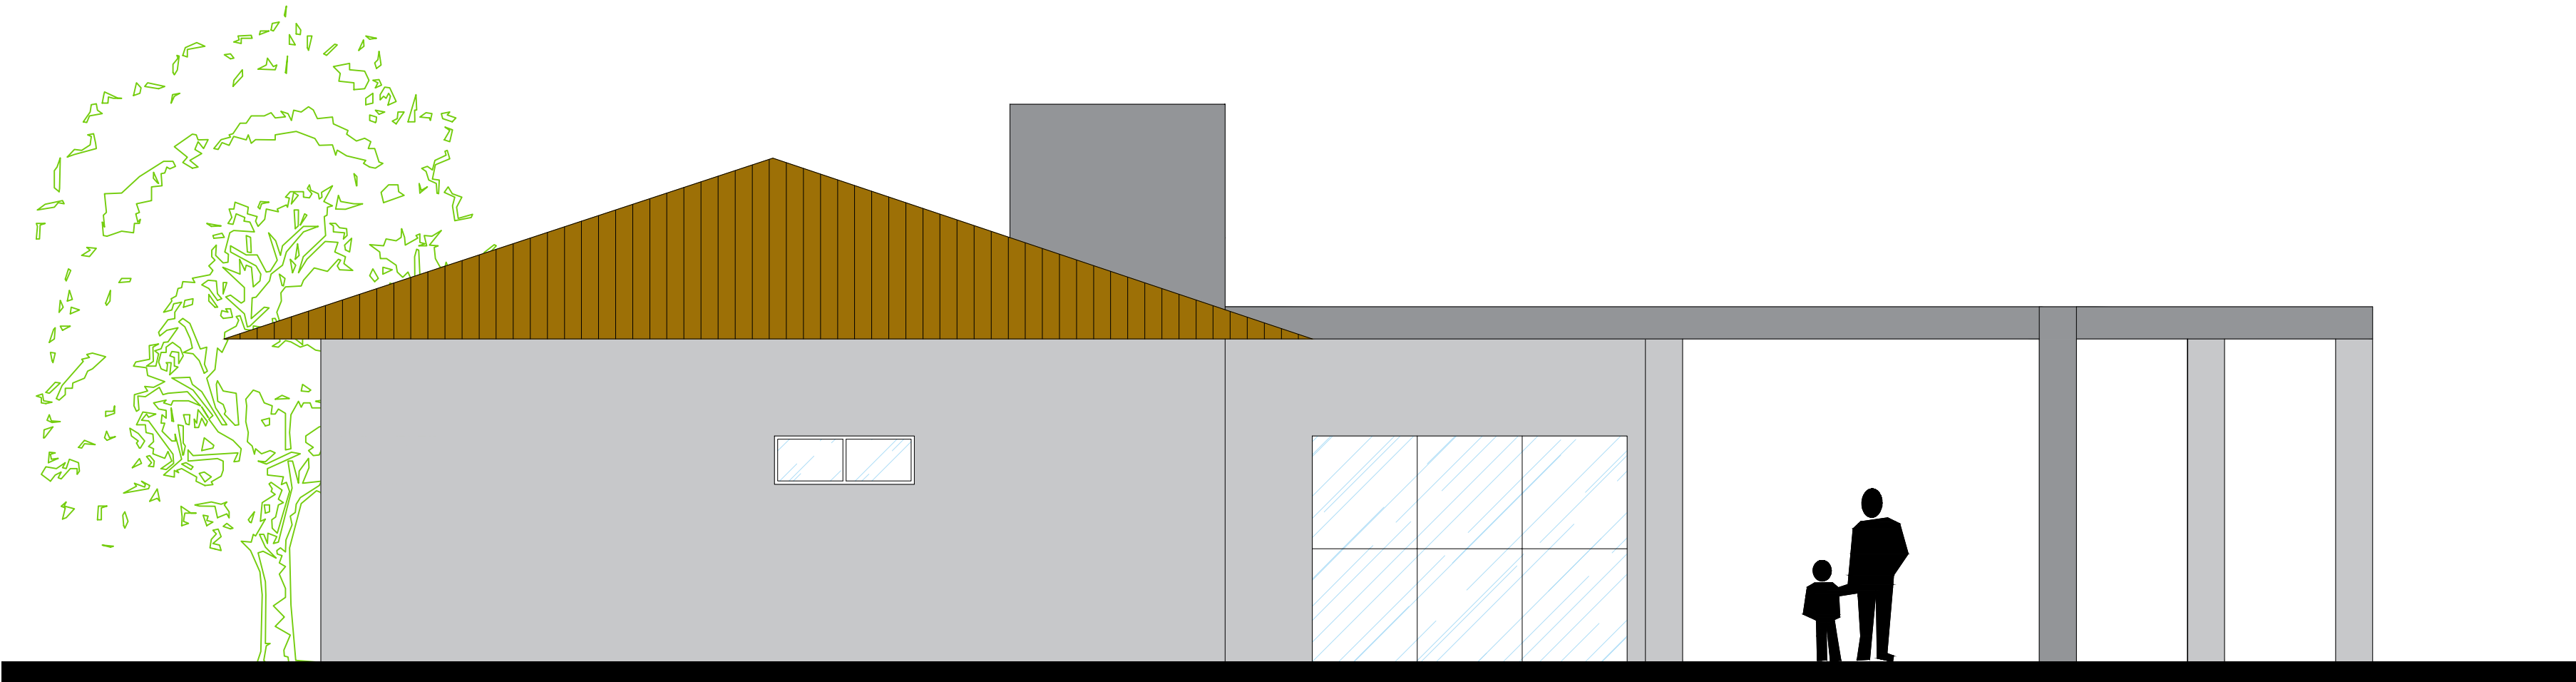

Fachada Sul
Escala 1/50

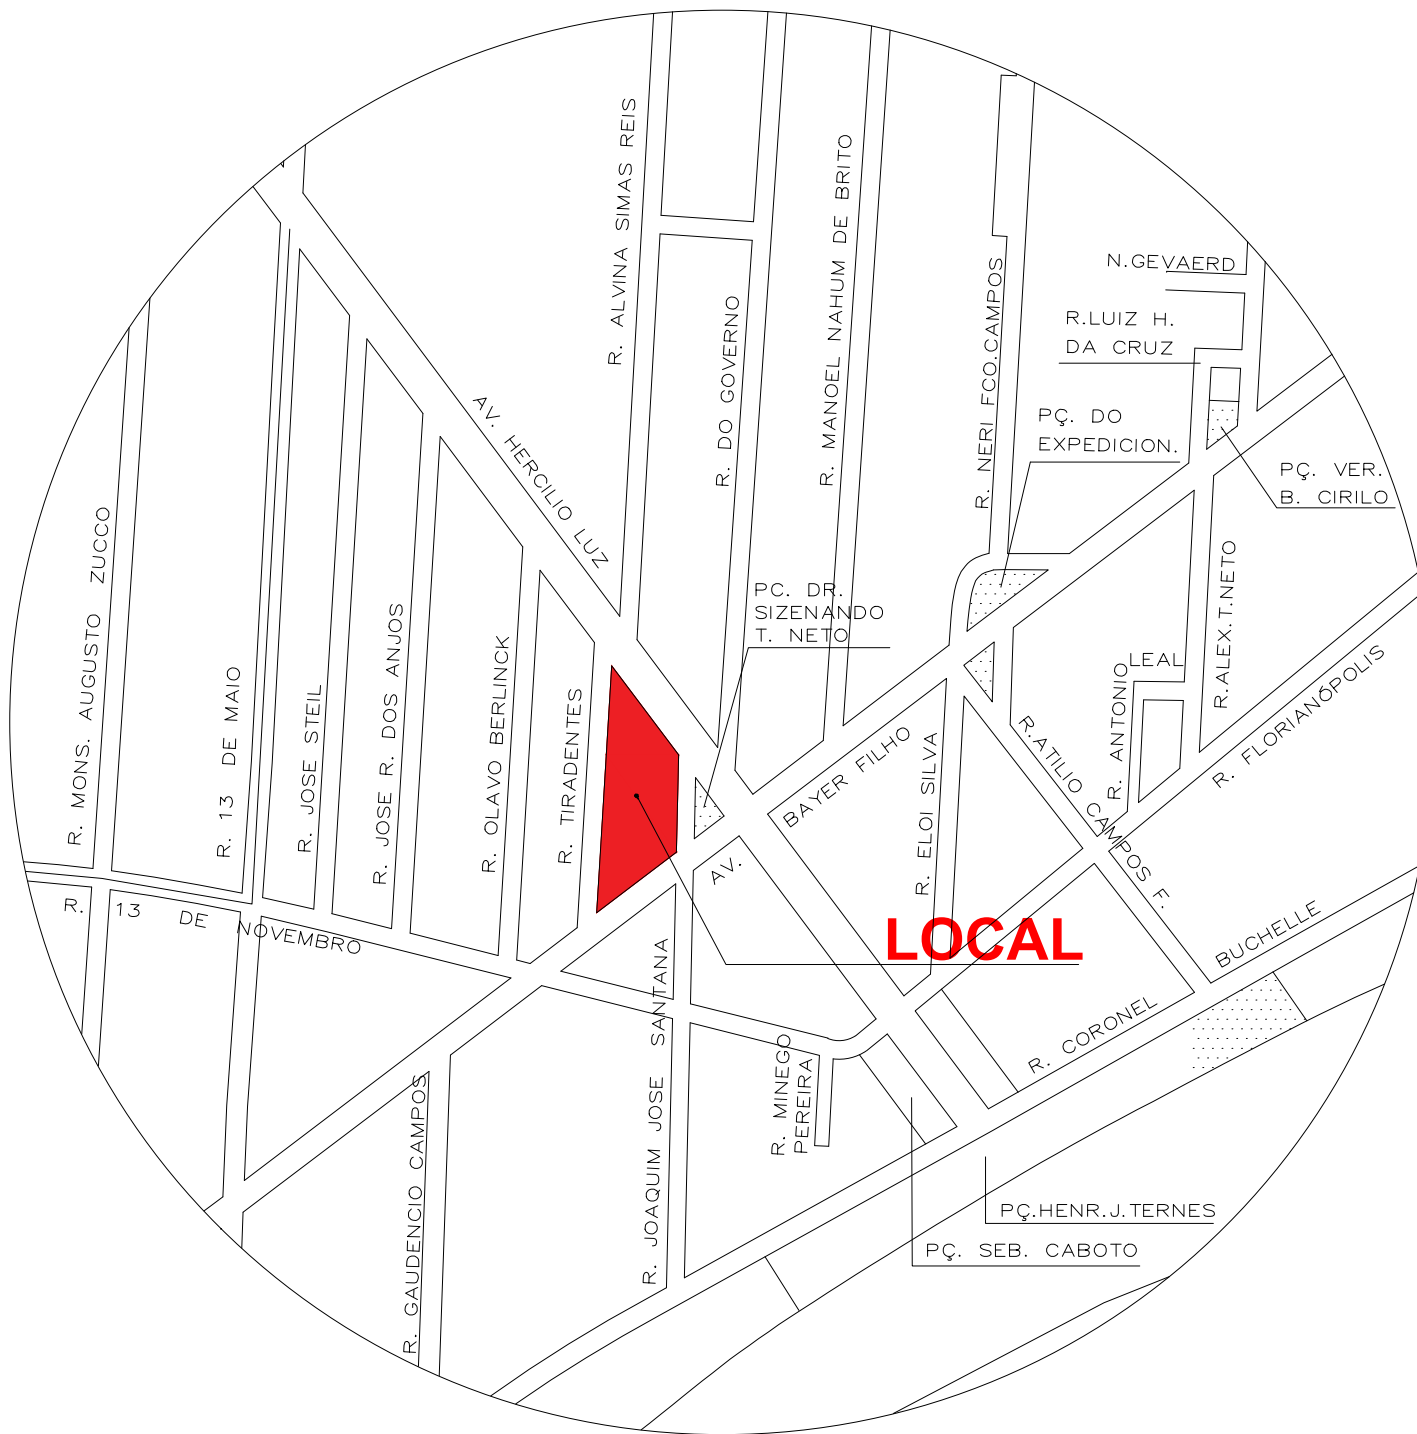

Situação
Escala: Sem escala

FÁBIO COELHO
CAU A39336-3
ARQUITETO E URBANISTA

Prefeitura Municipal de Tijuca
CNPJ 82.577.635/0001-65

PREFEITURA MUNICIPAL DE TIJUCAS
SECRETARIA DE OBRAS

PROJETO: REFORMA E MANUTENÇÃO UBS ORLANDO BARRETO
LOCAL: AVENIDA BAYER FILHO

CONTEÚDO: Planta de Locação, Situação e Cobertura

DESENHO:	DATA:	REVISÃO:	ESCALA:	PRANCHA:
Thamyres	26/09/2019	27/09/2019	Indicada	01 02