


CORTE AA'

ESC 1/75

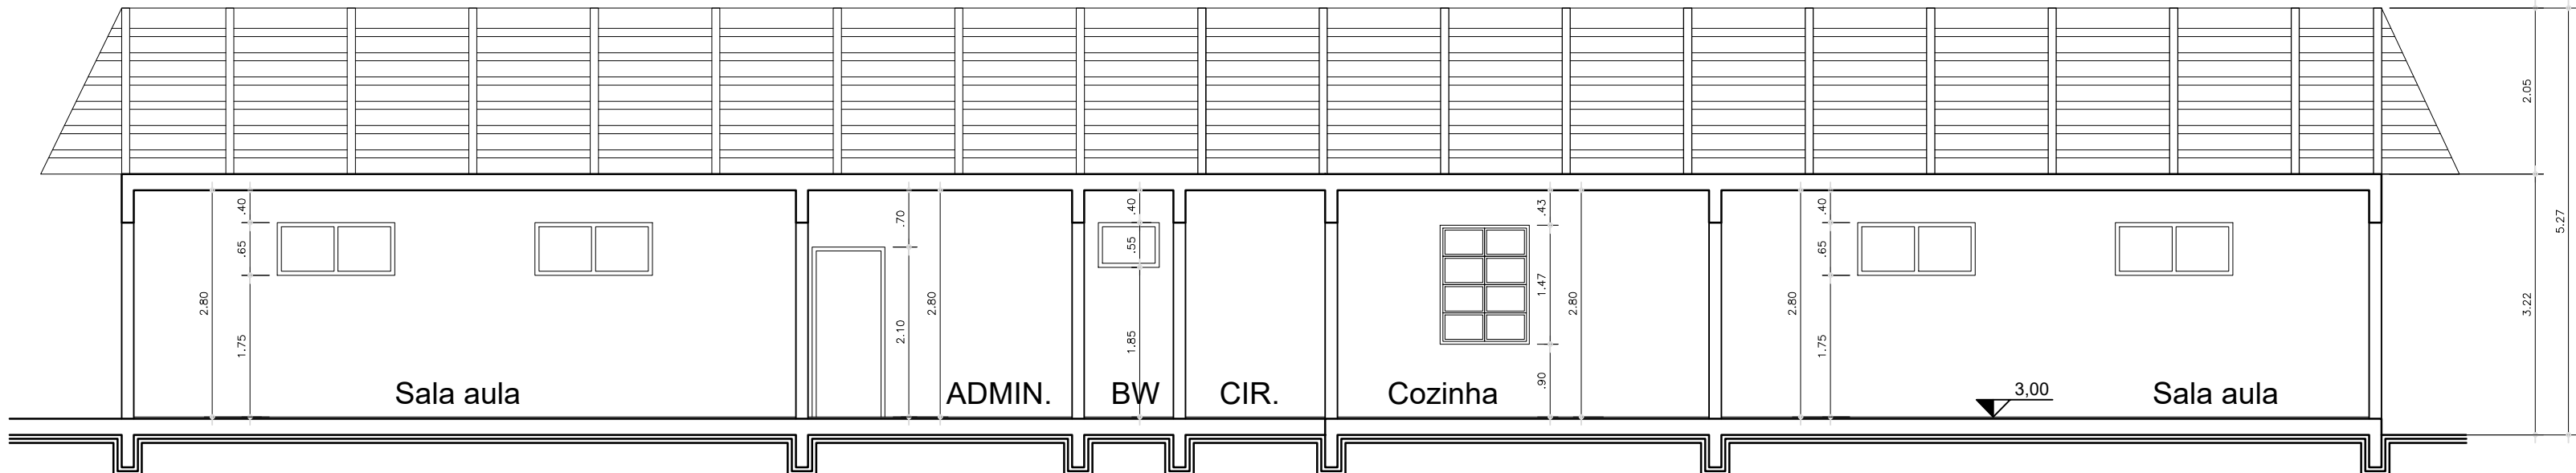


CORTE BB'

ESC 1/75

IMPLANTAÇÃO

ESC 1/1000

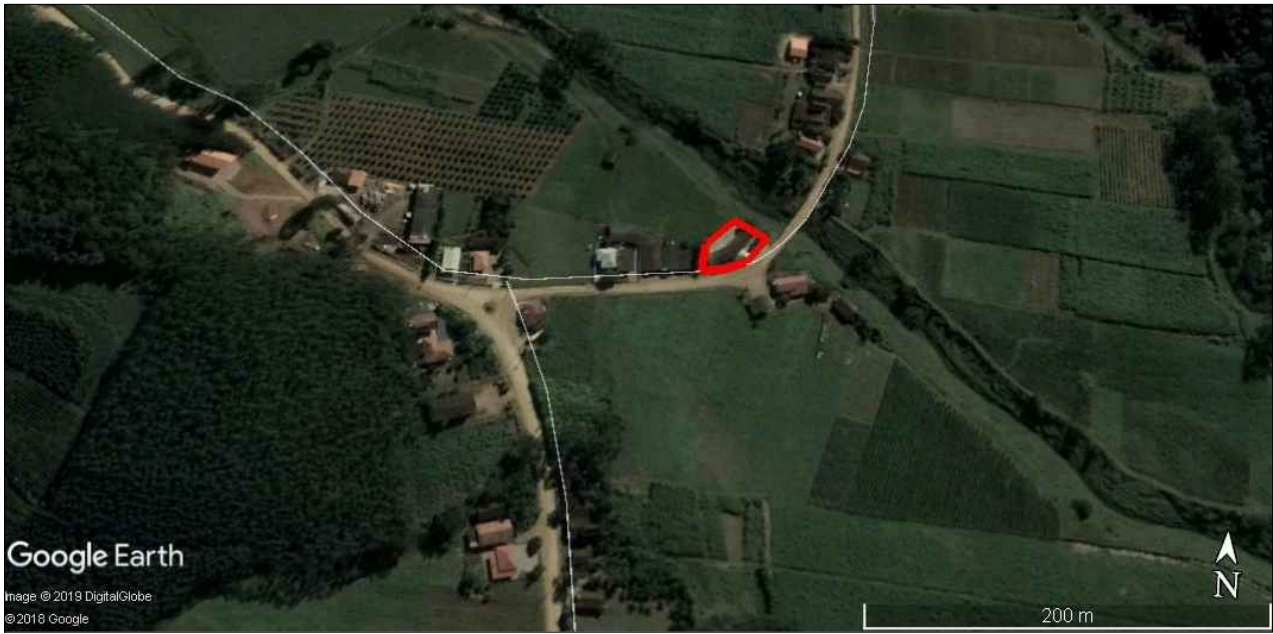

SITUAÇÃO

SEM ESC

Aprovações

ENG. ANGÉLICA ARGENTON
CREA/SC - 062931-7

Prefeitura Municipal de Tijucas
CNPJ 82.577.636/0001-65



PREFEITURA MUNICIPAL DE TIJUCAS
SECRETARIA DA EDUCAÇÃO

PROJETO: E.E.B. CAMPO NOVO - EXTENSÃO FELLER
LOCAL: RUA CAMPO NOVO, CAMPO NOVO
RESP. TÉCNICO: ENG. ANGÉLICA ARGENTON
CREA/SC - 062931-7

CONTEÚDO: PLANTA BAIXA COBERTURA, IMPLANTAÇÃO,
SITUAÇÃO E CORTES.

ÁREA:	DESENHO:	DATA:	REVISÃO:	ESCALA:	PRANCHA:
237,00 m²	Elaine Tenfen	MARÇO 2019	22.03.2019	Indicada	01/02

PLANTA BAIXA COBERTURA

ESC 1/75
ÁREA: 220M²
ÁREA METÁLICA: 16,87M²