




CORTE MURO A
ESC 1/75

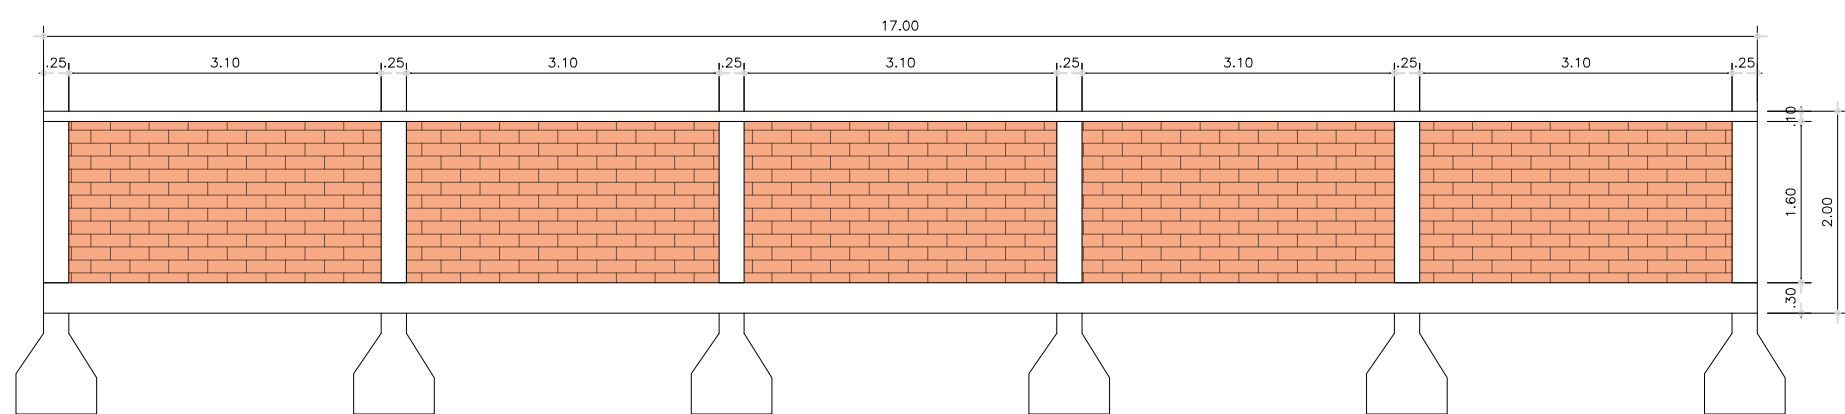

CORTE MURO B
ESC 1/75

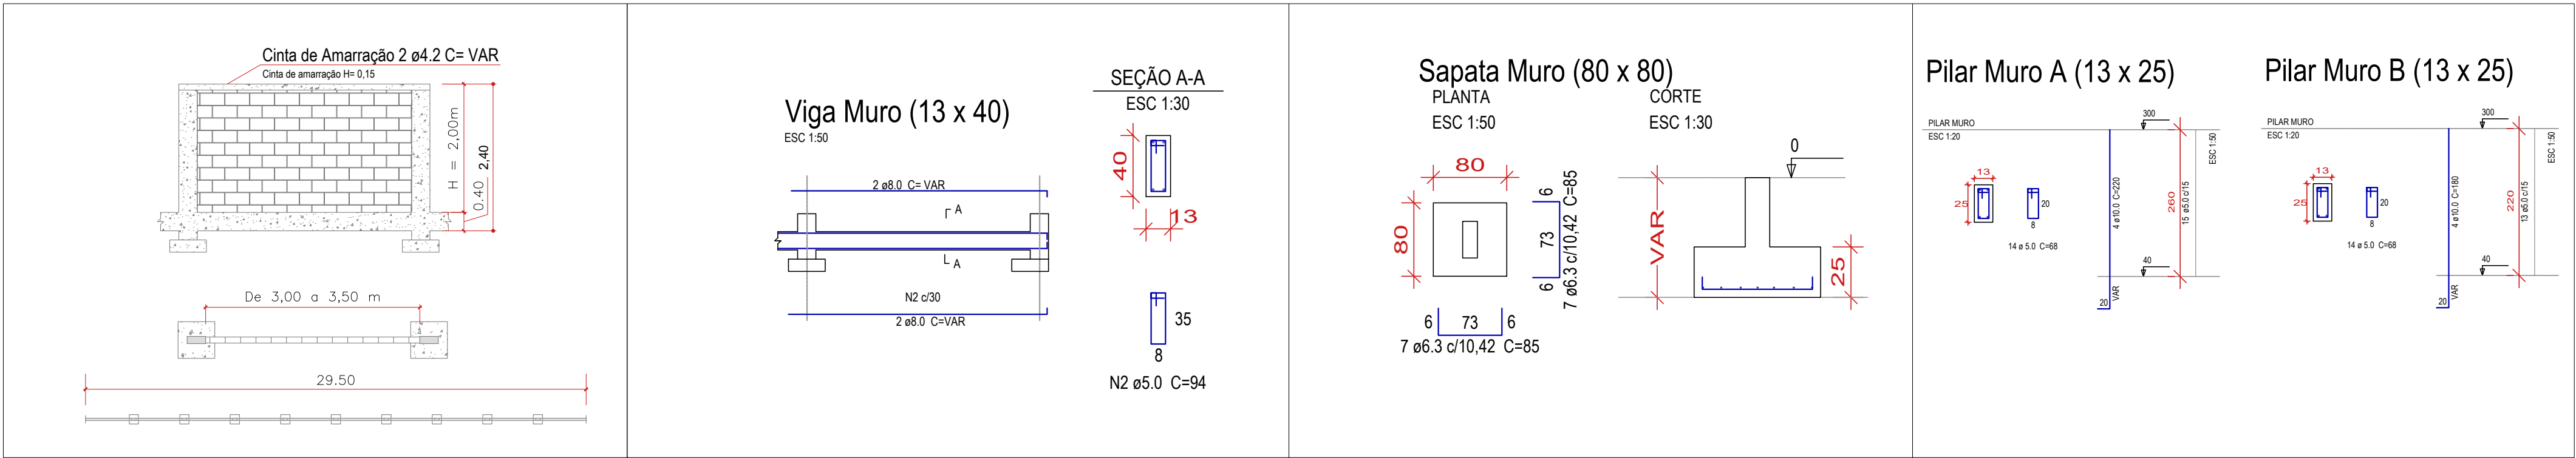

DETALHAMENTO ARMADURA MUROS
ESC 1/75

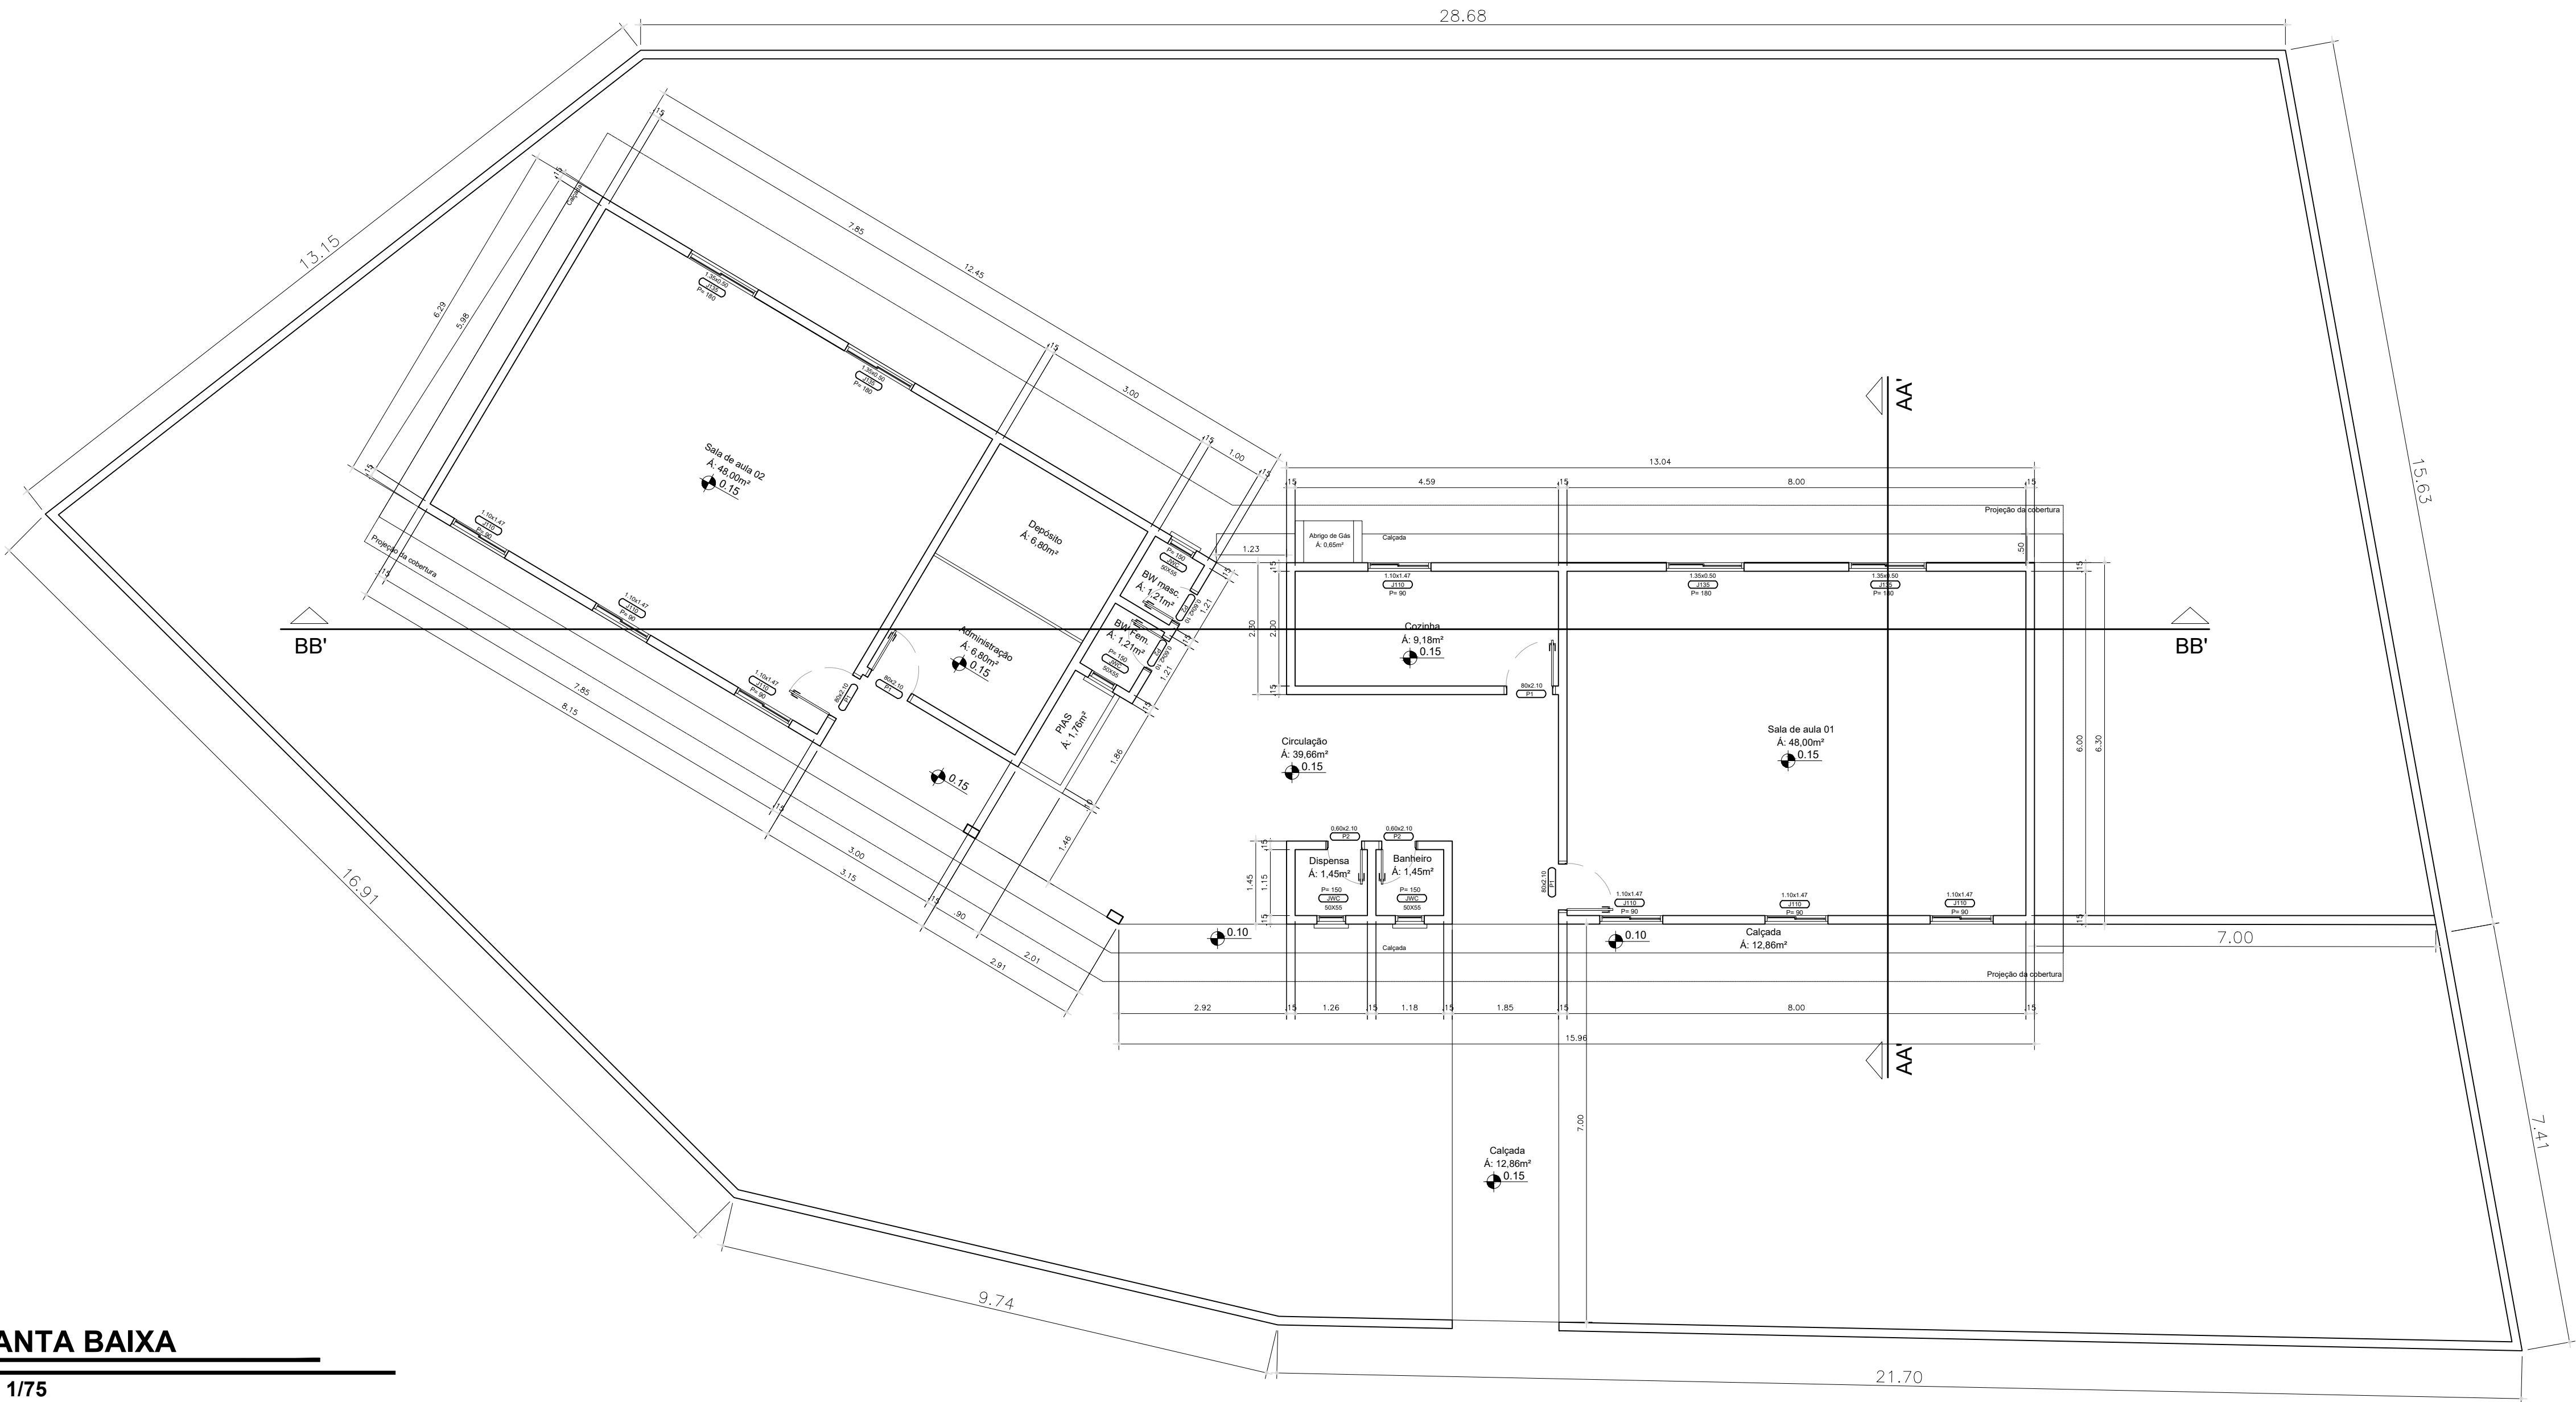


PLANTA BAIXA
ESC 1/75
ÁREA: 178,96M²

Aprovações

ENG. ANGÉLICA ARGENTON
CREA/SC - 062931-7

Prefeitura Municipal de Tijucas
CNPJ 82.577.636/0001-65

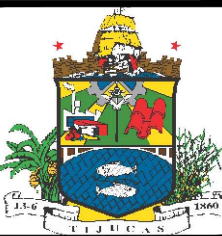

PREFEITURA MUNICIPAL DE TIJUCAS
SECRETARIA DA EDUCAÇÃO

PROJETO: **E.E.B. CAMPO NOVO - EXTENSÃO FELLER**
LOCAL: RUA CAMPO NOVO, CAMPO NOVO
RESP. TÉCNICO: ENG. ANGÉLICA ARGENTON
CREA/SC - 062931-7

CONTEÚDO: **PLANTA BAIXA, CORTE MURO E DETALHAMENTO ARMADURA.**

ÁREA:	DESENHO:	DATA:	REVISÃO:	ESCALA:	PRANCHA:
237,00 m²	Elaine Tenfen	MARÇO 2019	22.03.2019	Indicada	02 /02