




CORTE

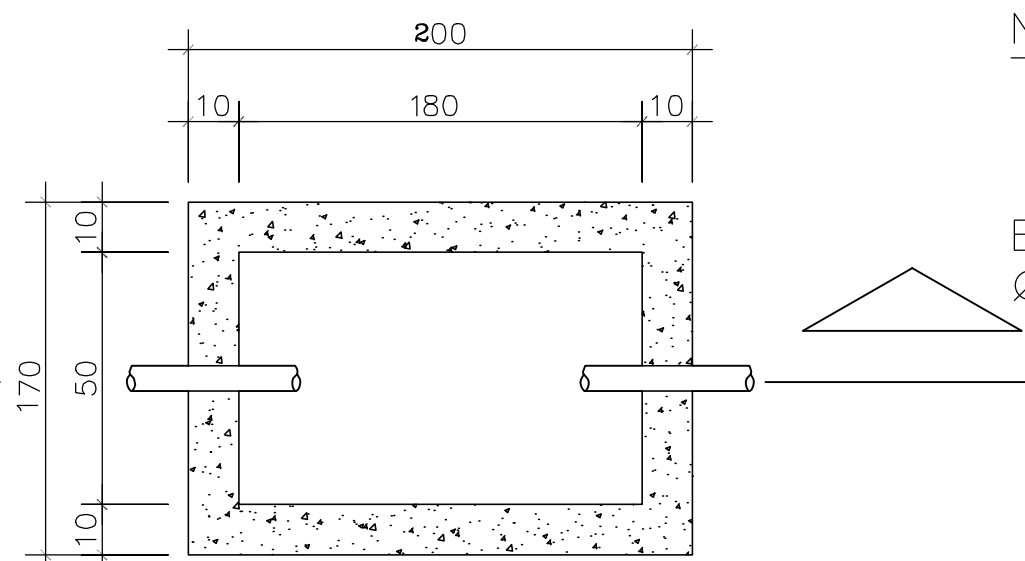


PLANTA BAIXA

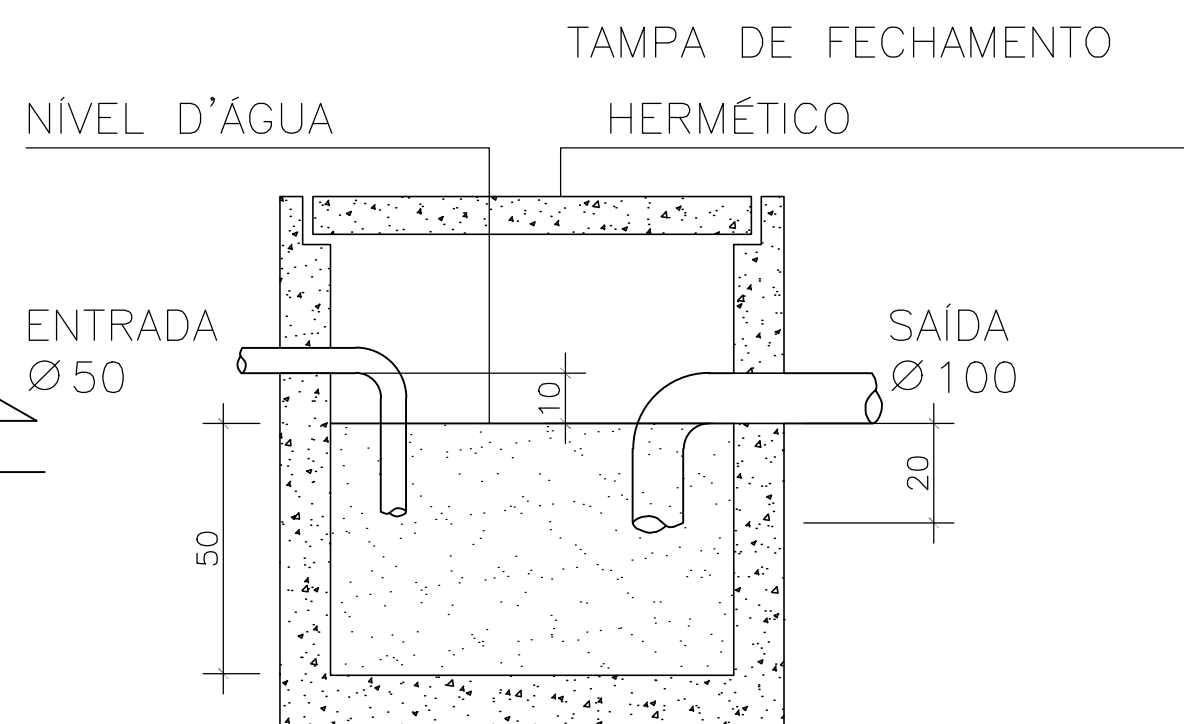



CORTE

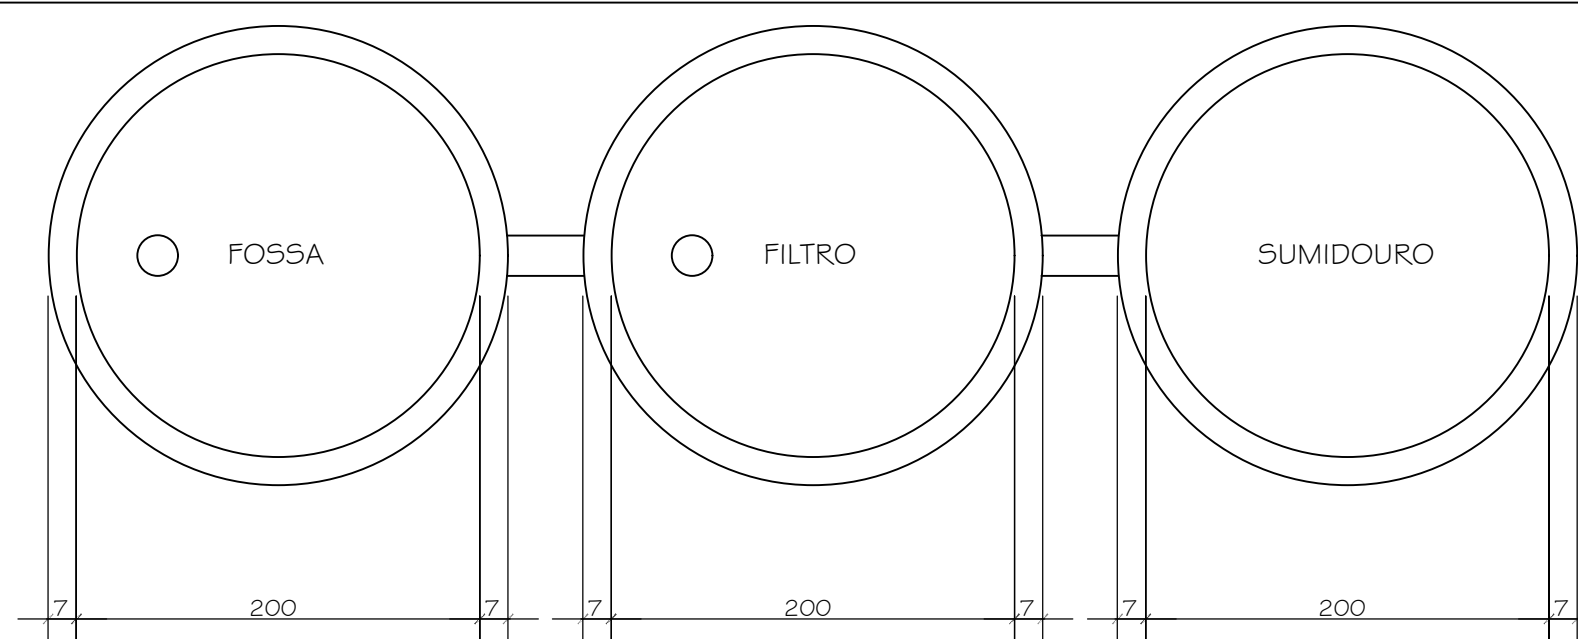

PLANTA BAIXA

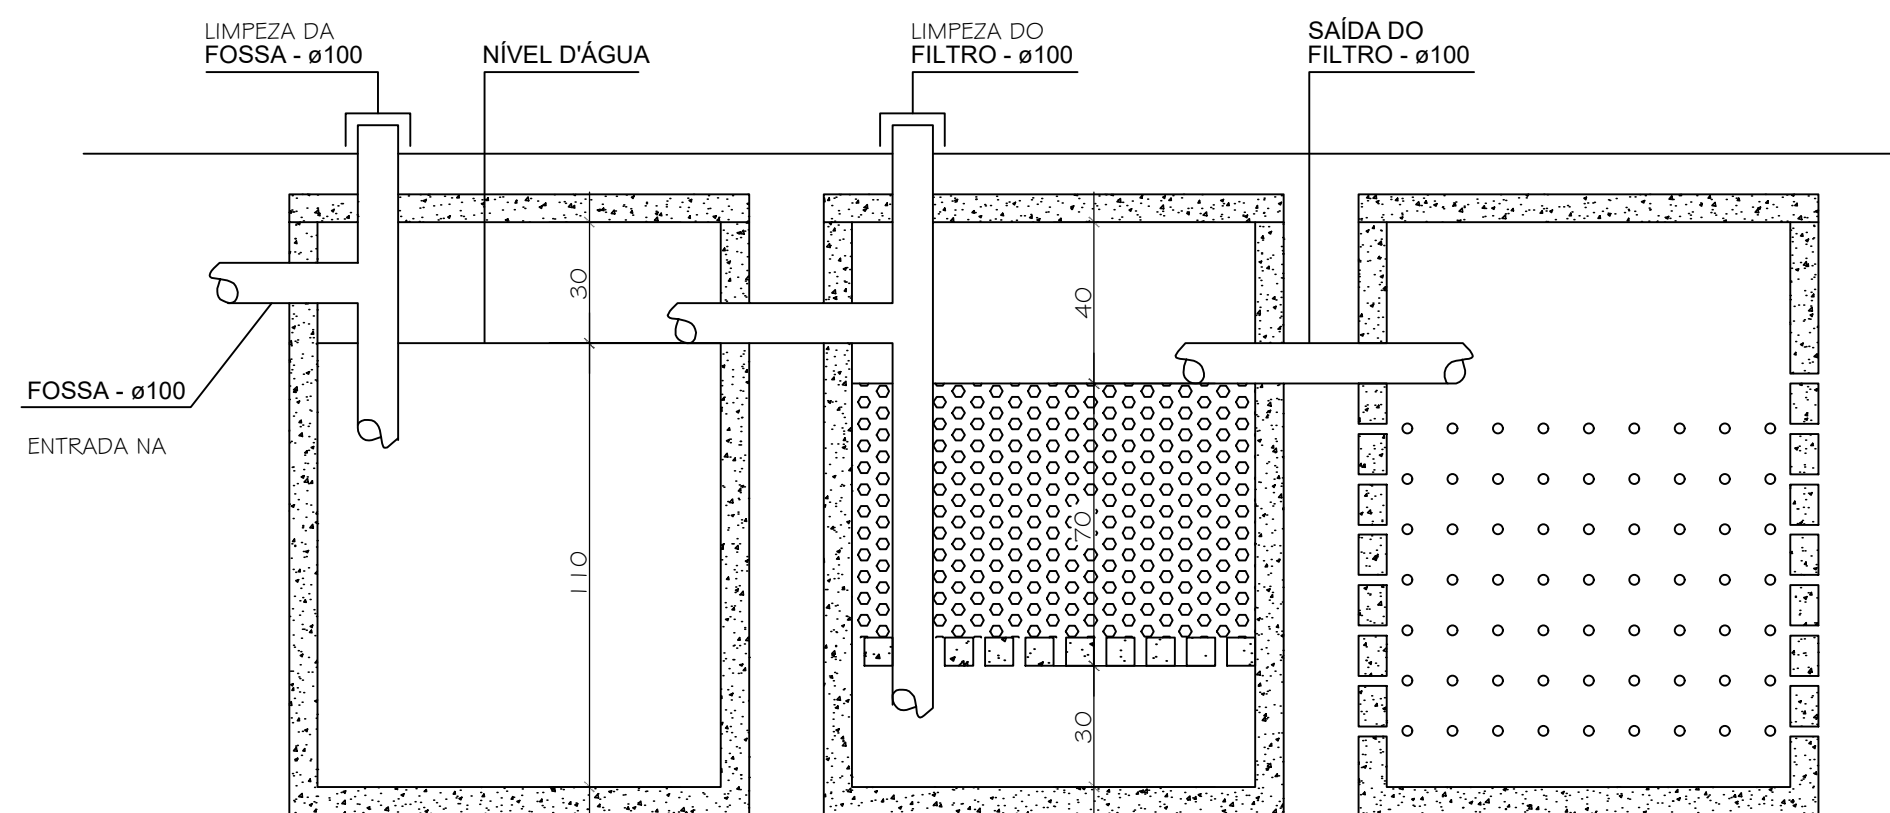

CORTE

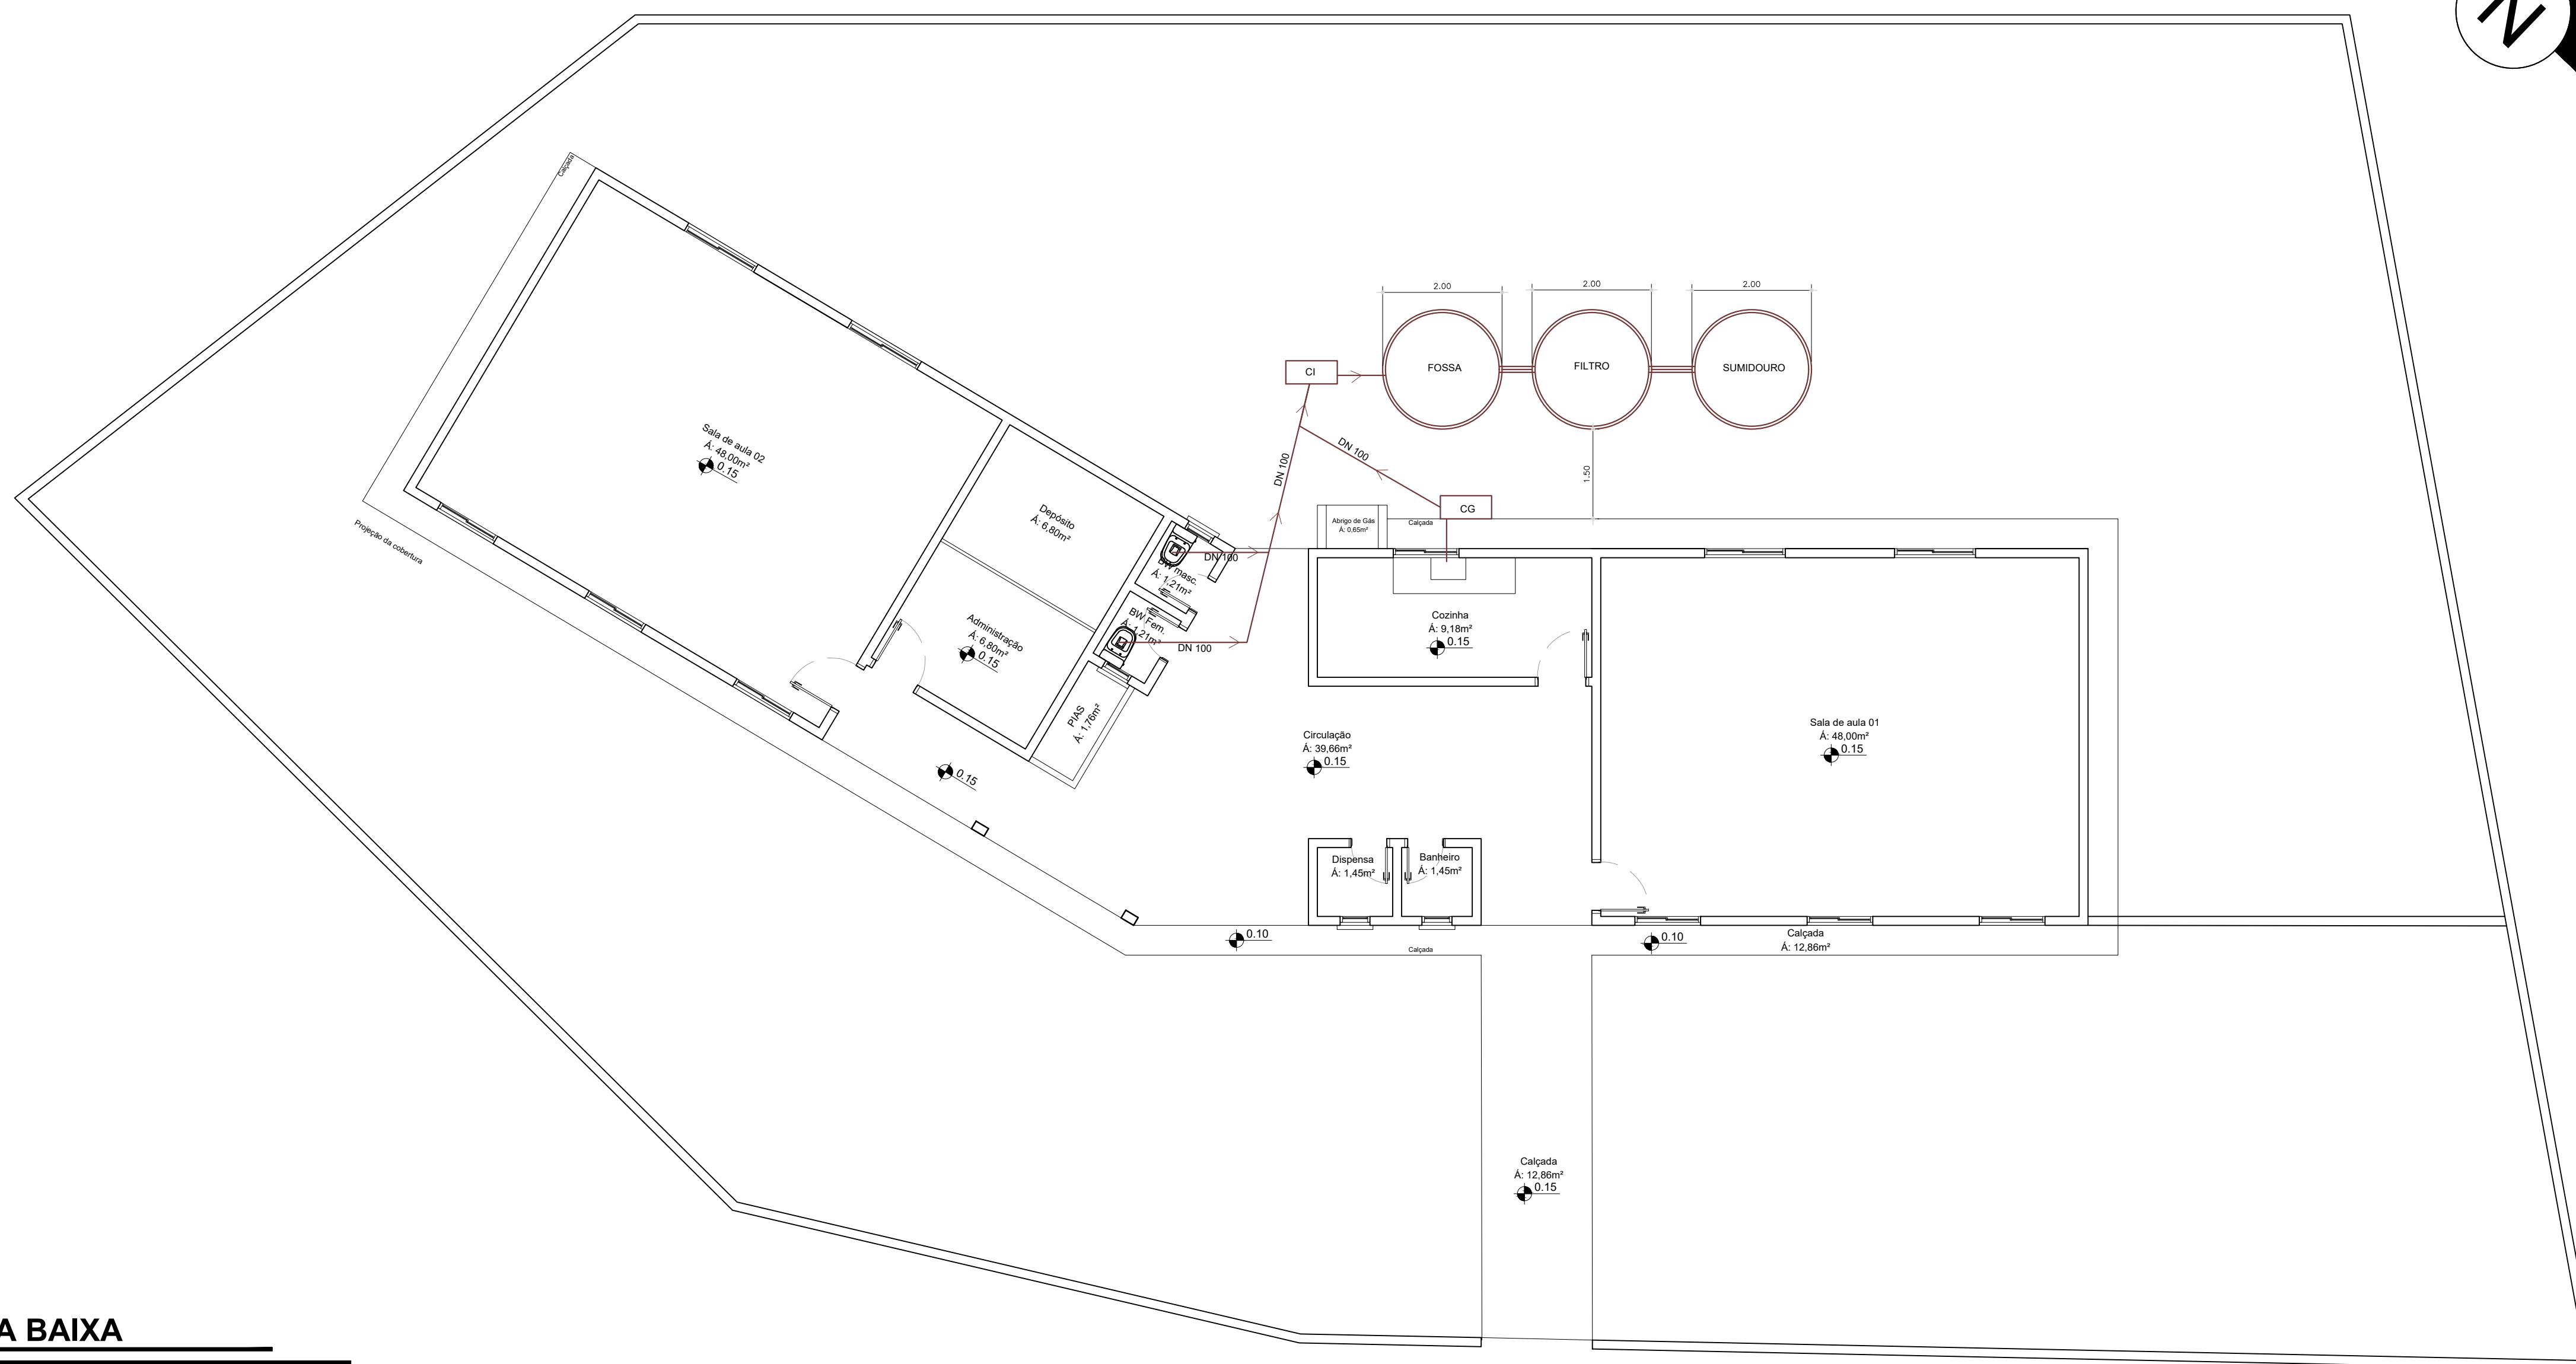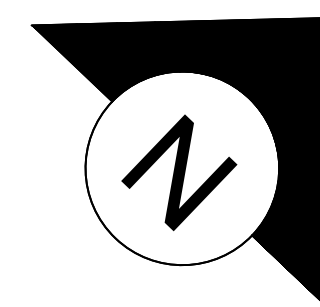

PLANTA BAIXA

ESC 1/75
ÁREA: 178,96M²

A colação da fossa, filtro e simidouro, deverá ser locada no mesmo lugar e aproveitar a Caixa de Gordura e Caixa de Inspeção existente no local. A locação que está no desenho é uma orientação da condução do esgoto dos banheiros e cozinha.

Aprovações

ENG. ANGÉLICA ARGENTON
CREA/SC - 062931-7

Prefeitura Municipal de Tijucas
CNPJ 82.577.636/0001-65



SECRETARIA DA EDUCAÇÃO

RESP. TÉCNICO: ENG. ANGÉLICA ARGENTON
CREA/SC - 062931-7

CONTEÚDO: PLANTA BAIXA HIDROSSANITÁRIO E DETALHES

ÁREA:	DESENHO:	DATA:	REVISÃO:	ESCALA:	PRANCHA:
237,00 m²	Elaine Tenfen	MARÇO 2019	22.03.2019	Indicadda	02