



01 Planta baixa vestiário

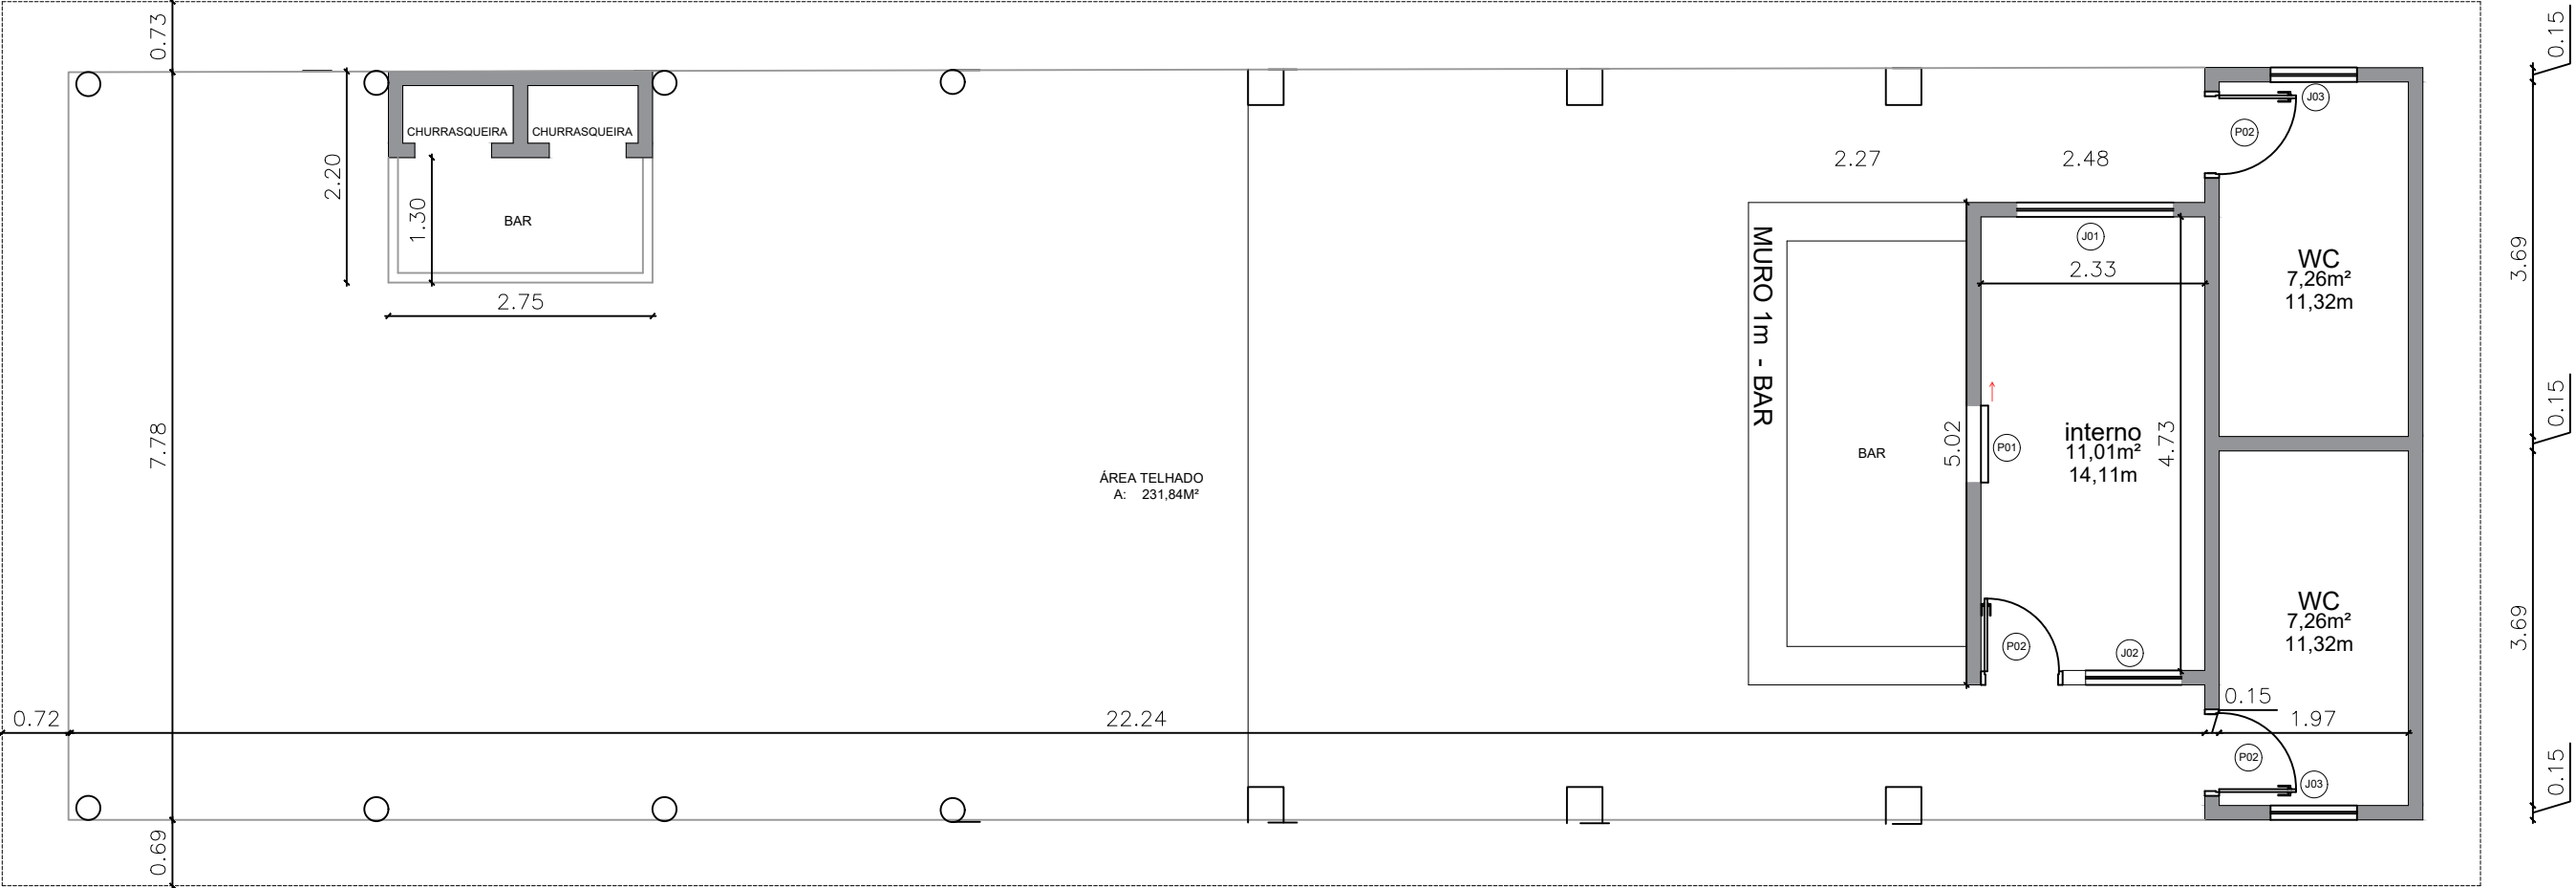


02 Planta baixa bar

Telha cerâmica

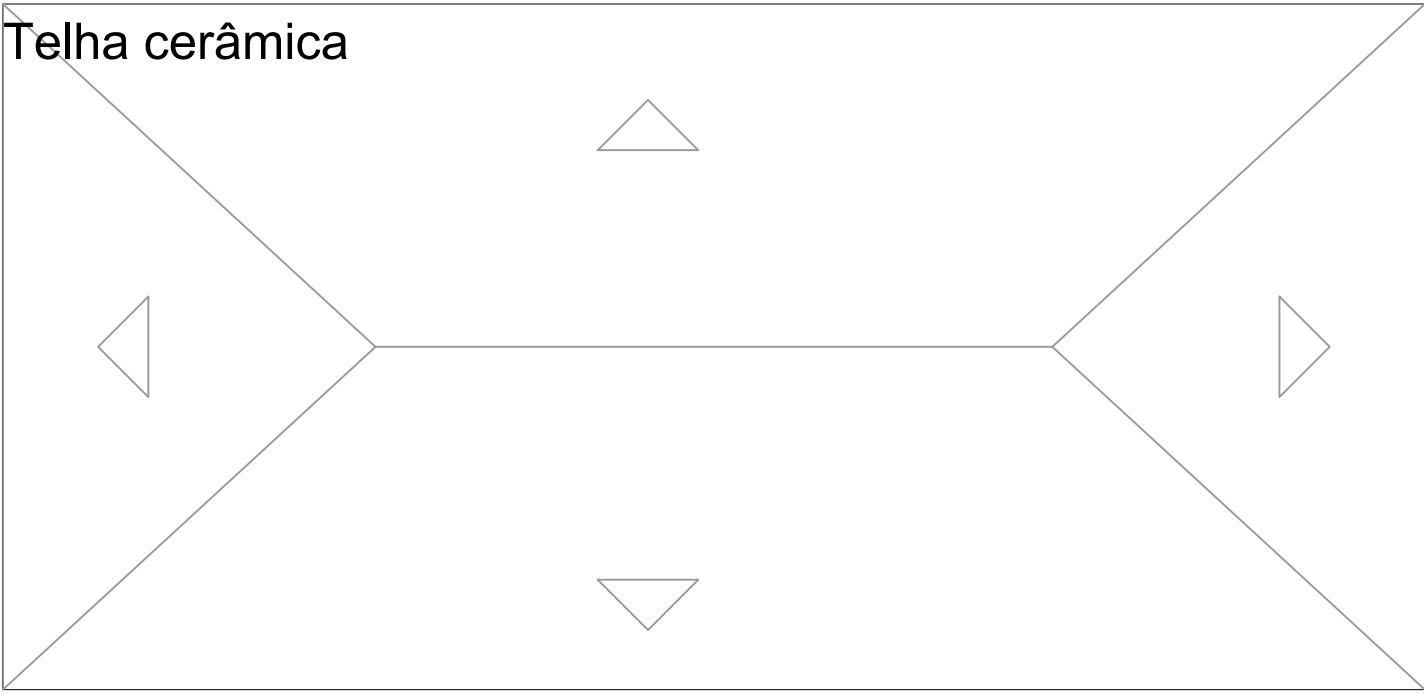


03 Planta cobertura vestiário


Telha cerâmica

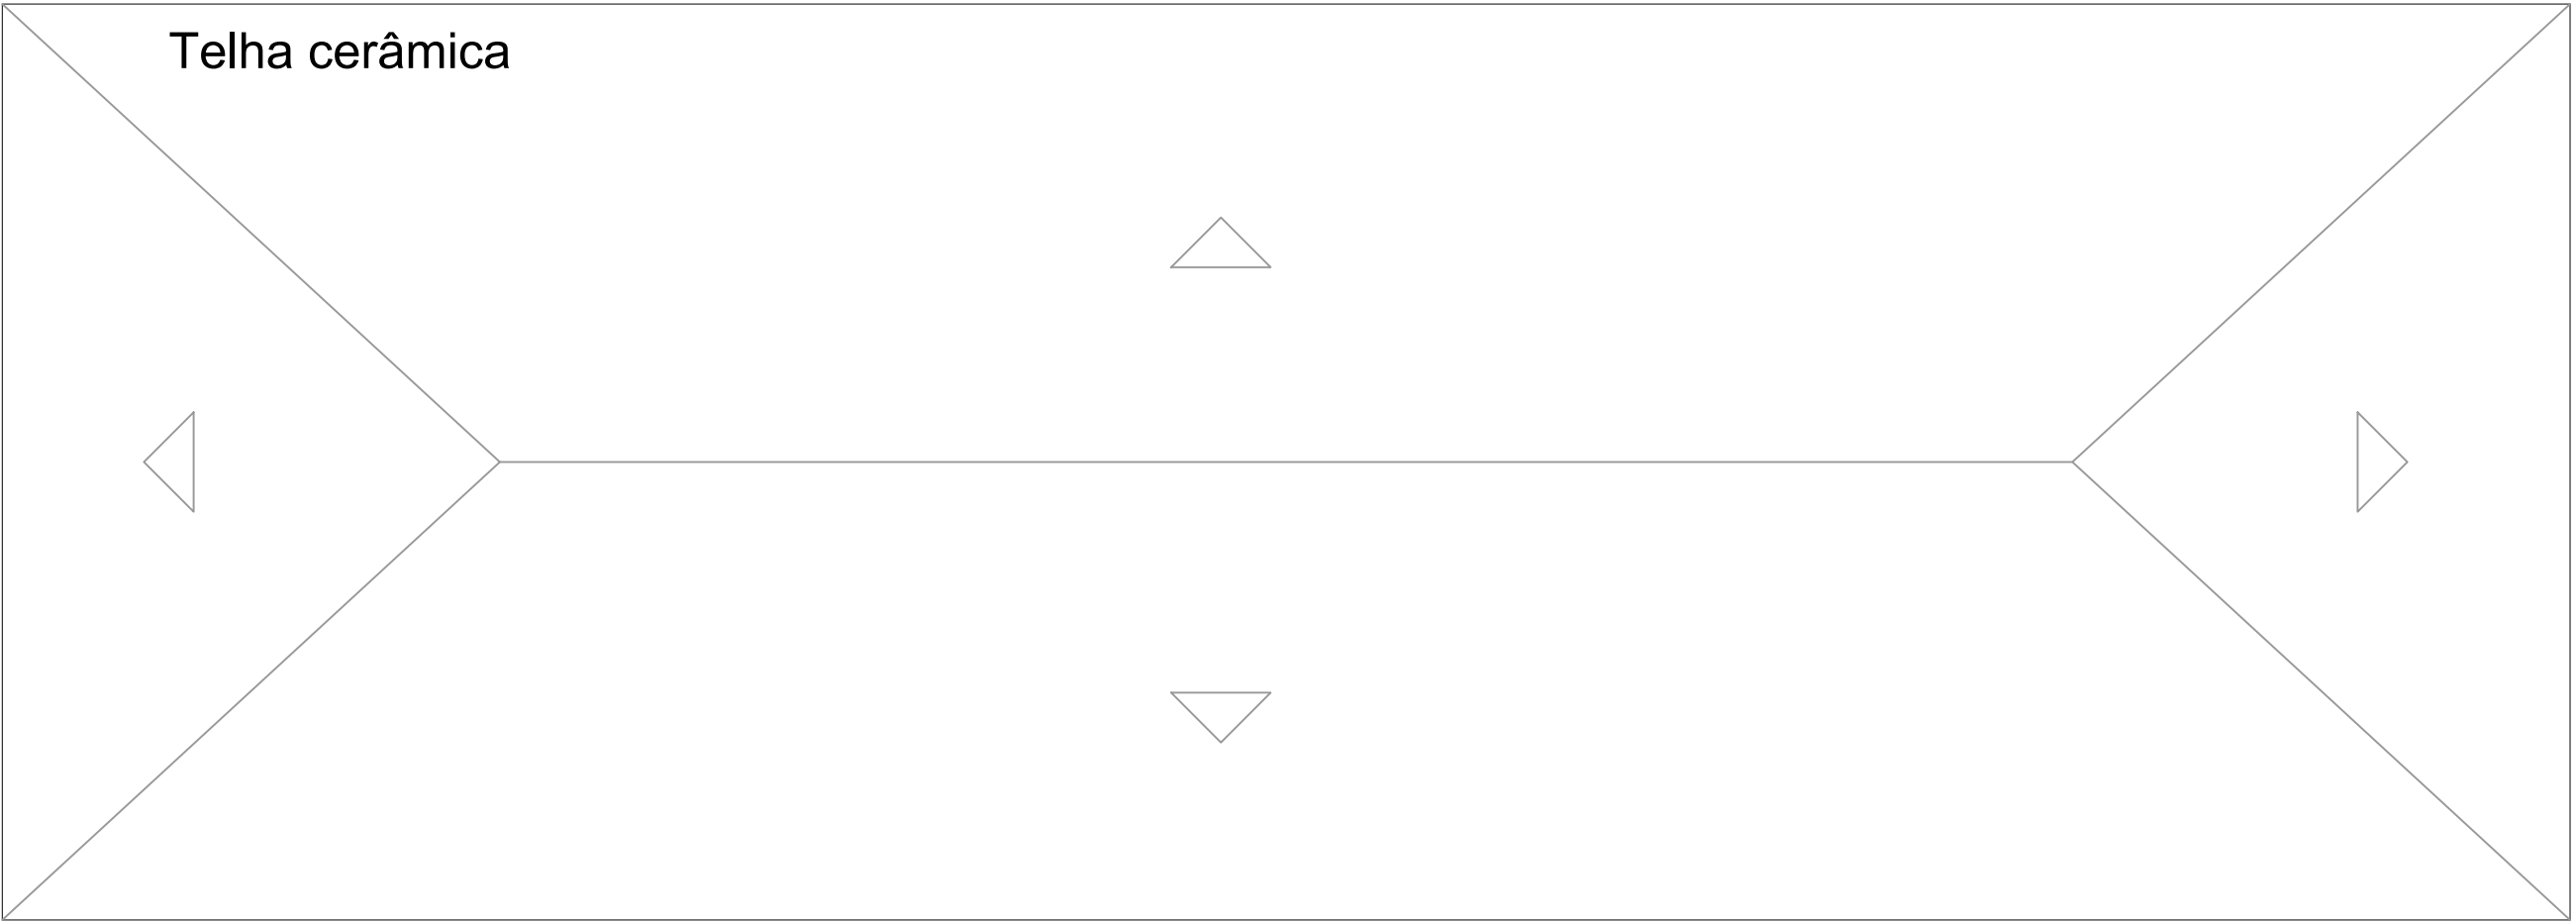


04 Planta cobertura bar

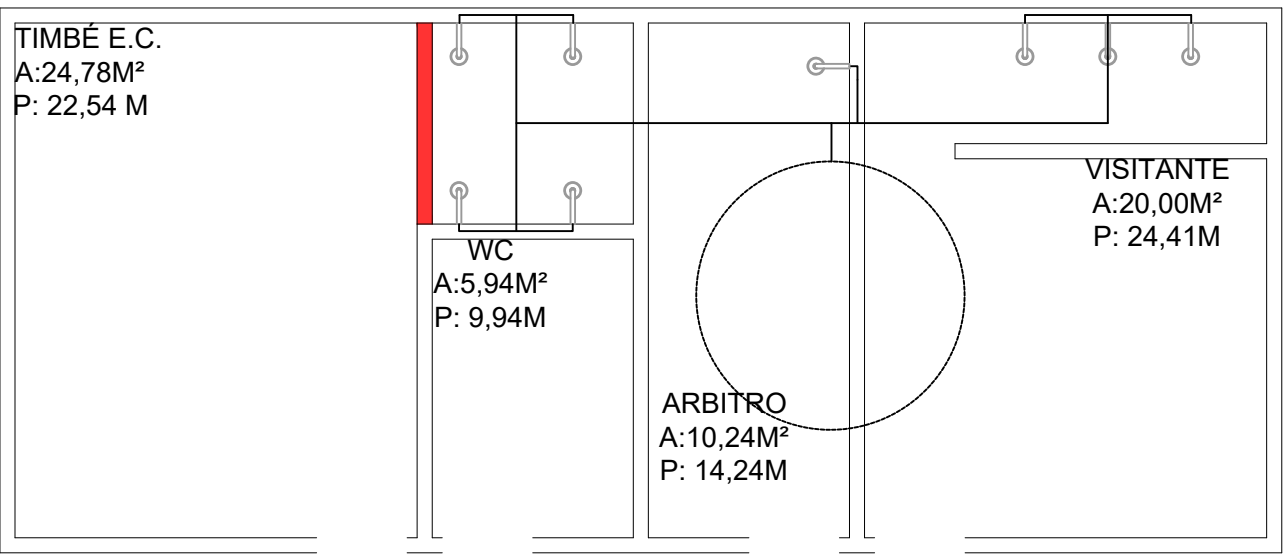


05 Planta hidráulica

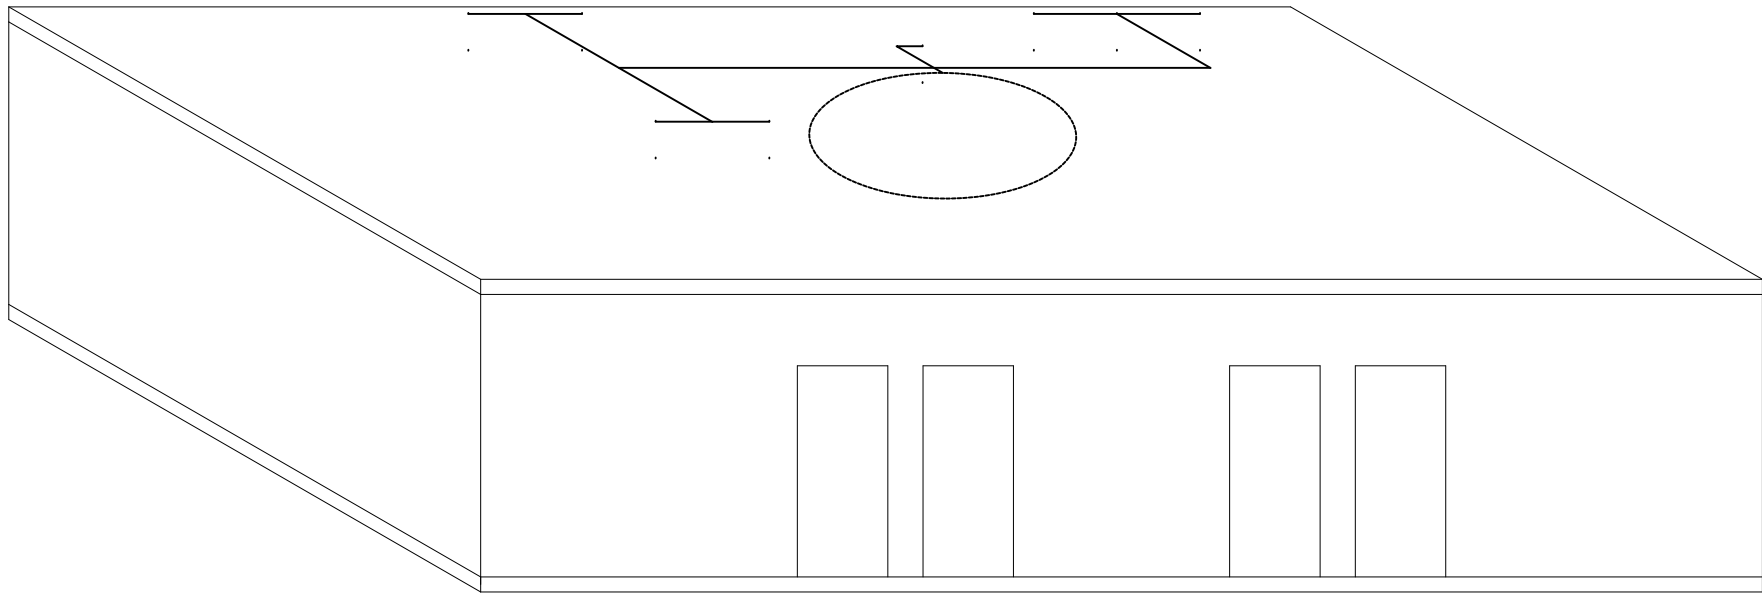

06 Perspectiva hidráulico (forro)

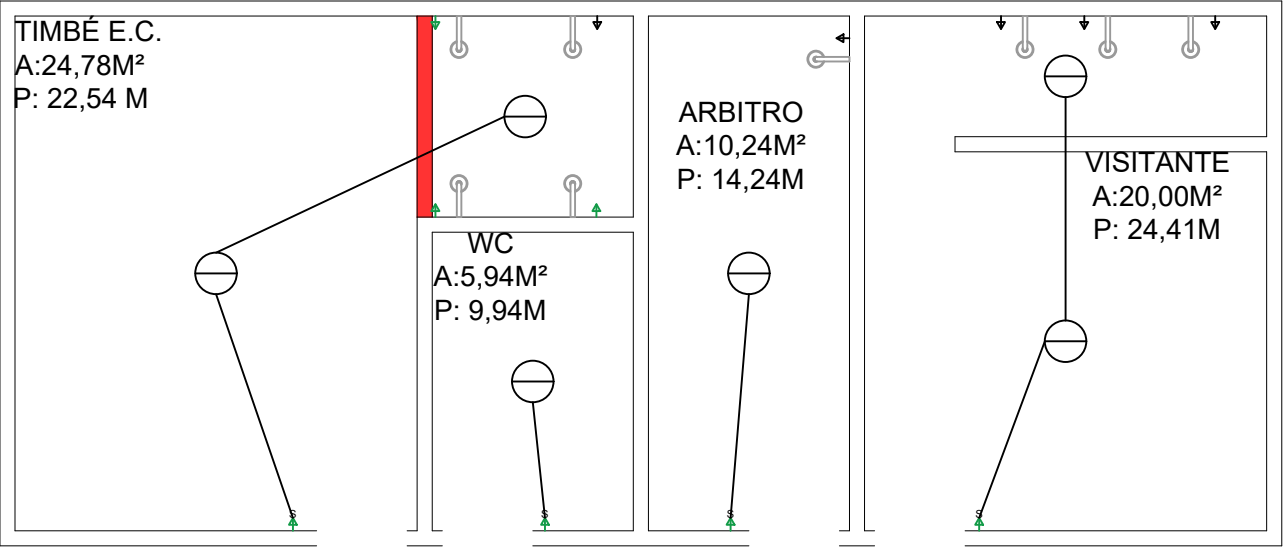

07 Planta elétrica

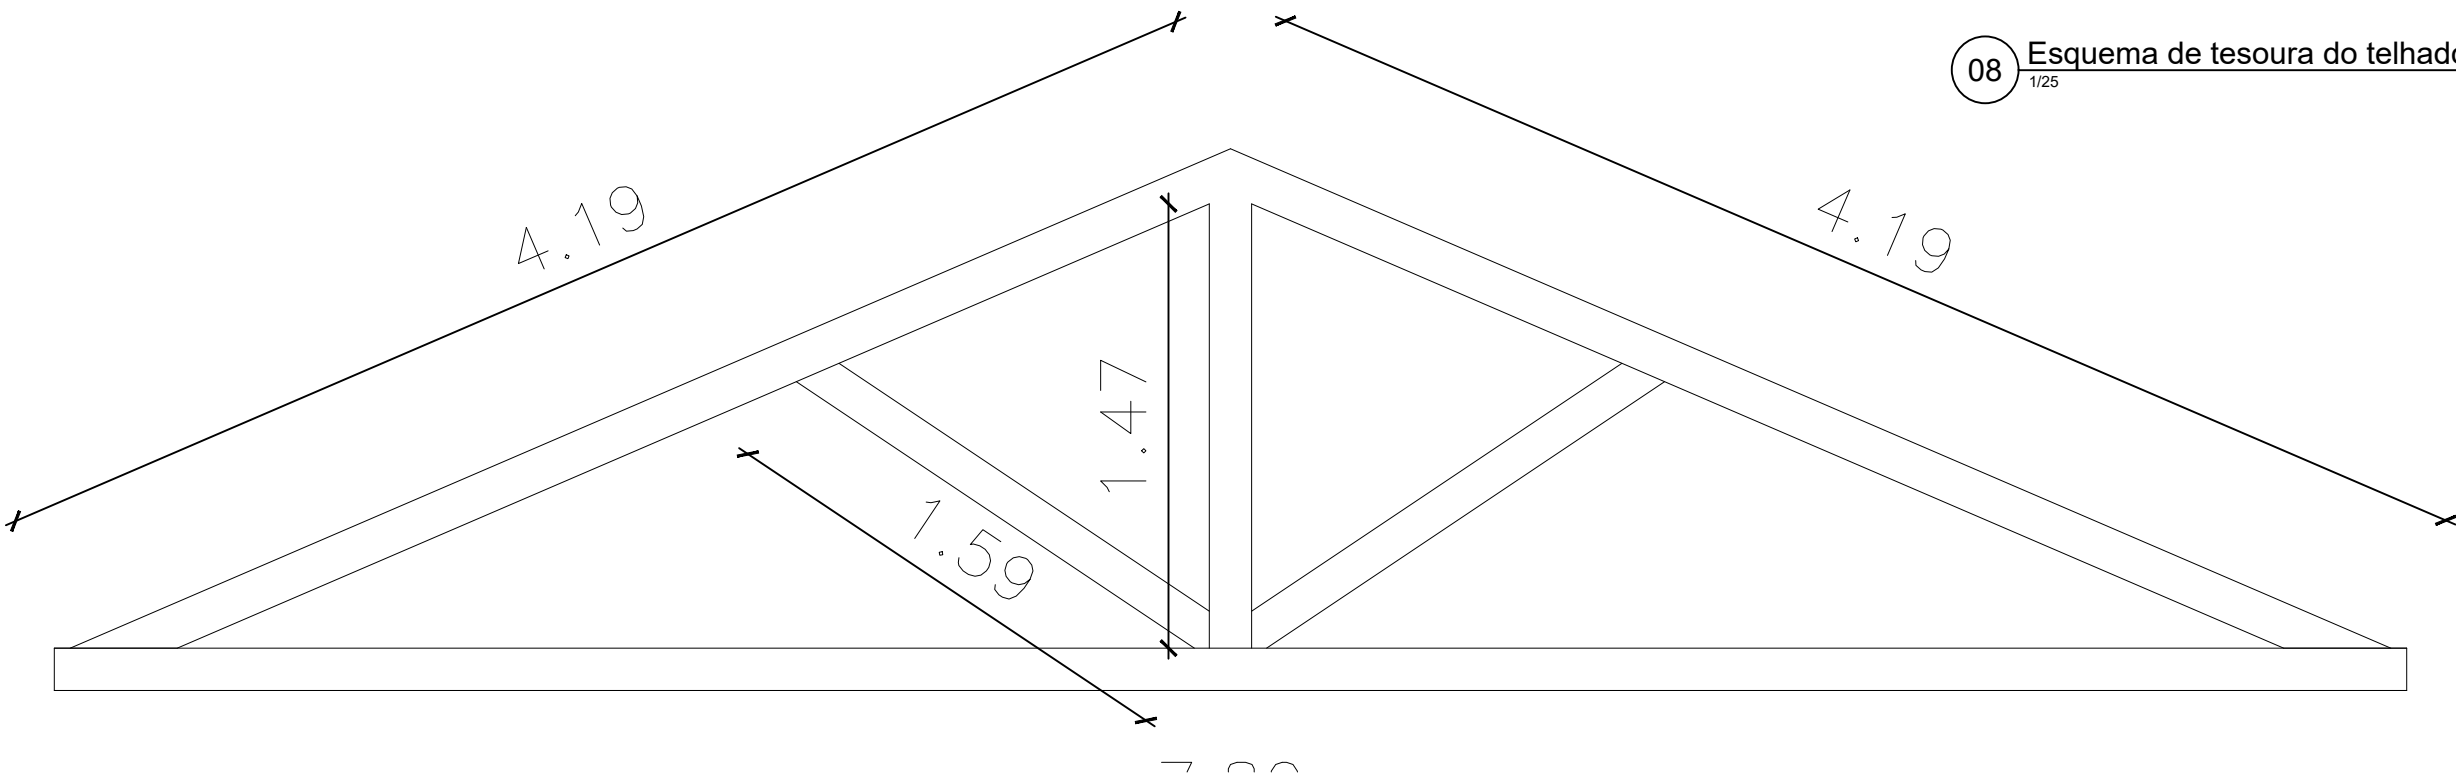

08 Esquema de tesoura do telhado do bar

- Paredes existentes
- Paredes a construir
- Paredes a demolir

Tabela de esquadrias - JANELAS						
Código	Quantidade	Altura	Largura	Peitoril	Tipo	m²
J01	1	0,84	1,63	1,23	de correr 4 folhas c/ duas fixas	1,3692
J02	1	0,83	1	1,23	de correr 2 folhas	0,83
J03	2	0,35	0,95	1,6	Baculante 2 folhas	0,665
Tabela de esquadrias - PORTAS						
Código	Quantidade	Altura	Largura	Tipo		m²
P01	1	2,1	0,8	1 folha, de correr		1,68
P02	3	2,1	0,77	1 folha, de abrir		4,83
P03	4	2,1	0,8	1 folha, de abrir		6,72

Miguel A. de Azevedo Neto

Engenheiro Civil

CREA/SC 083727-8

Prefeitura Municipal de Tijucas

CNPJ 82.577.636/0001-65

PREFEITURA MUNICIPAL DE TIJUCAS

SECRETARIA DE OBRAS

PROJETO:

CAMPO DE FUTEBOL TIMBÉ

LOCAL:

Estrada geral do timbé

CONTEÚDO:

PLANTA BAIXA

CAROLINE ADRIANO

SETEMBRO 2021

por desenho

0101

A1 01/04