



**PREFEITURA
MUNICIPAL
DE TIJUCAS**

SECRETARIA
DE
OBRAS

**Jordan Campos
Laus**
Engenheiro Civil
CREA/SC 132565-9

**Prefeitura
Municipal de
Tijucas**
CNPJ 82.577.636/0001-65

PROJETO:
AMPLIAÇÃO CMEI MARIA DE
LOURDES DE SOUZA FURTADO

LOCAL:
RUA LUIZ FELLER, JOAIA, TIJUCAS-SC

RESP. TÉCNICO:
JORDAN CAMPOS LAUS
CREA/SC 132565-9

**PROJETO
ARQUITETÔNICO**



468,15M²

NOV./2021


00

INDICADA

01 / 06

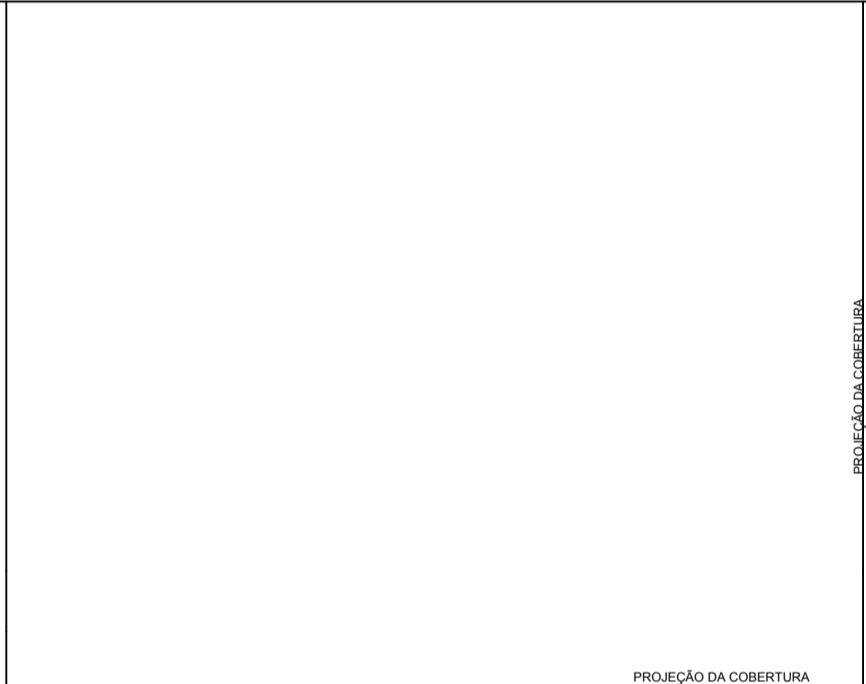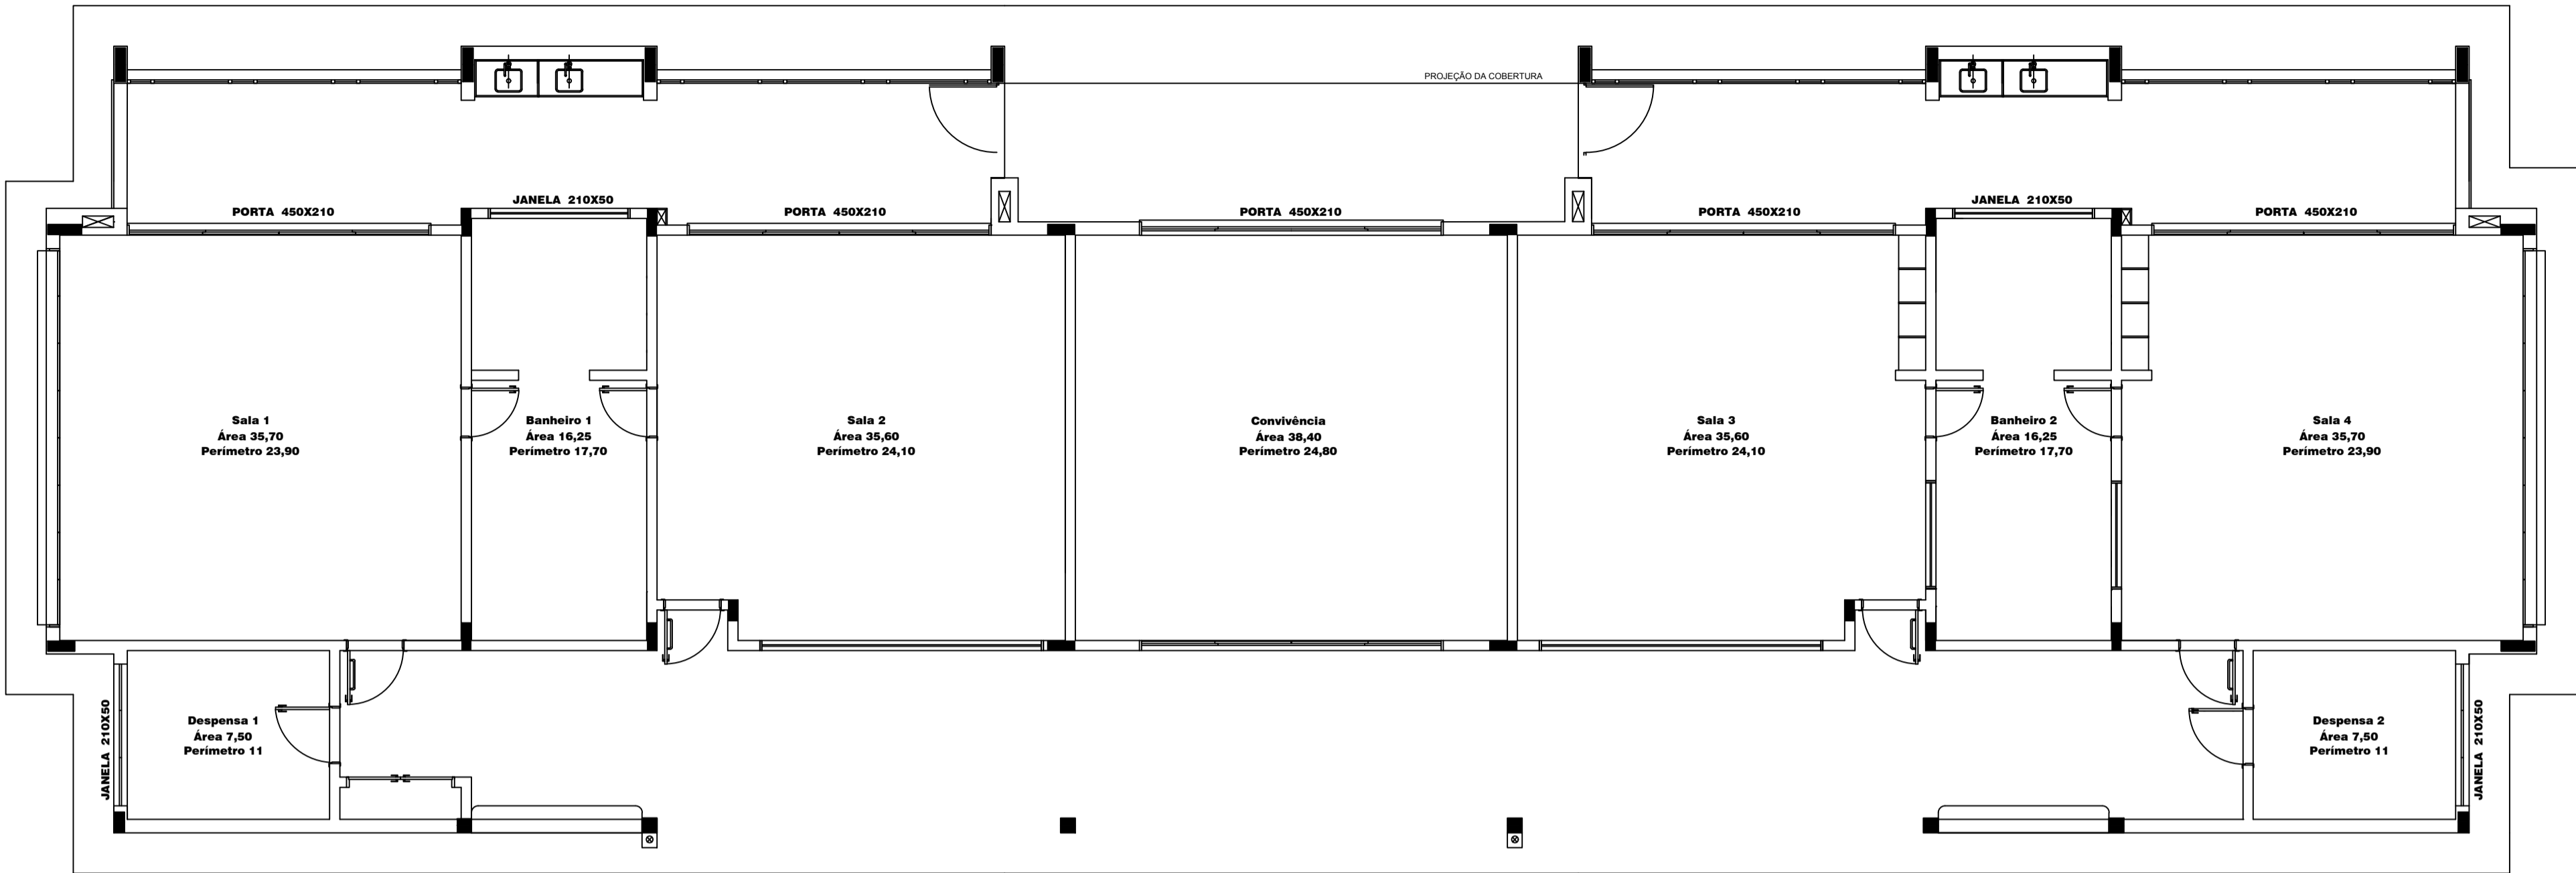

**PLANTA
BAIXA DA
AMPLIAÇÃO
1:100**

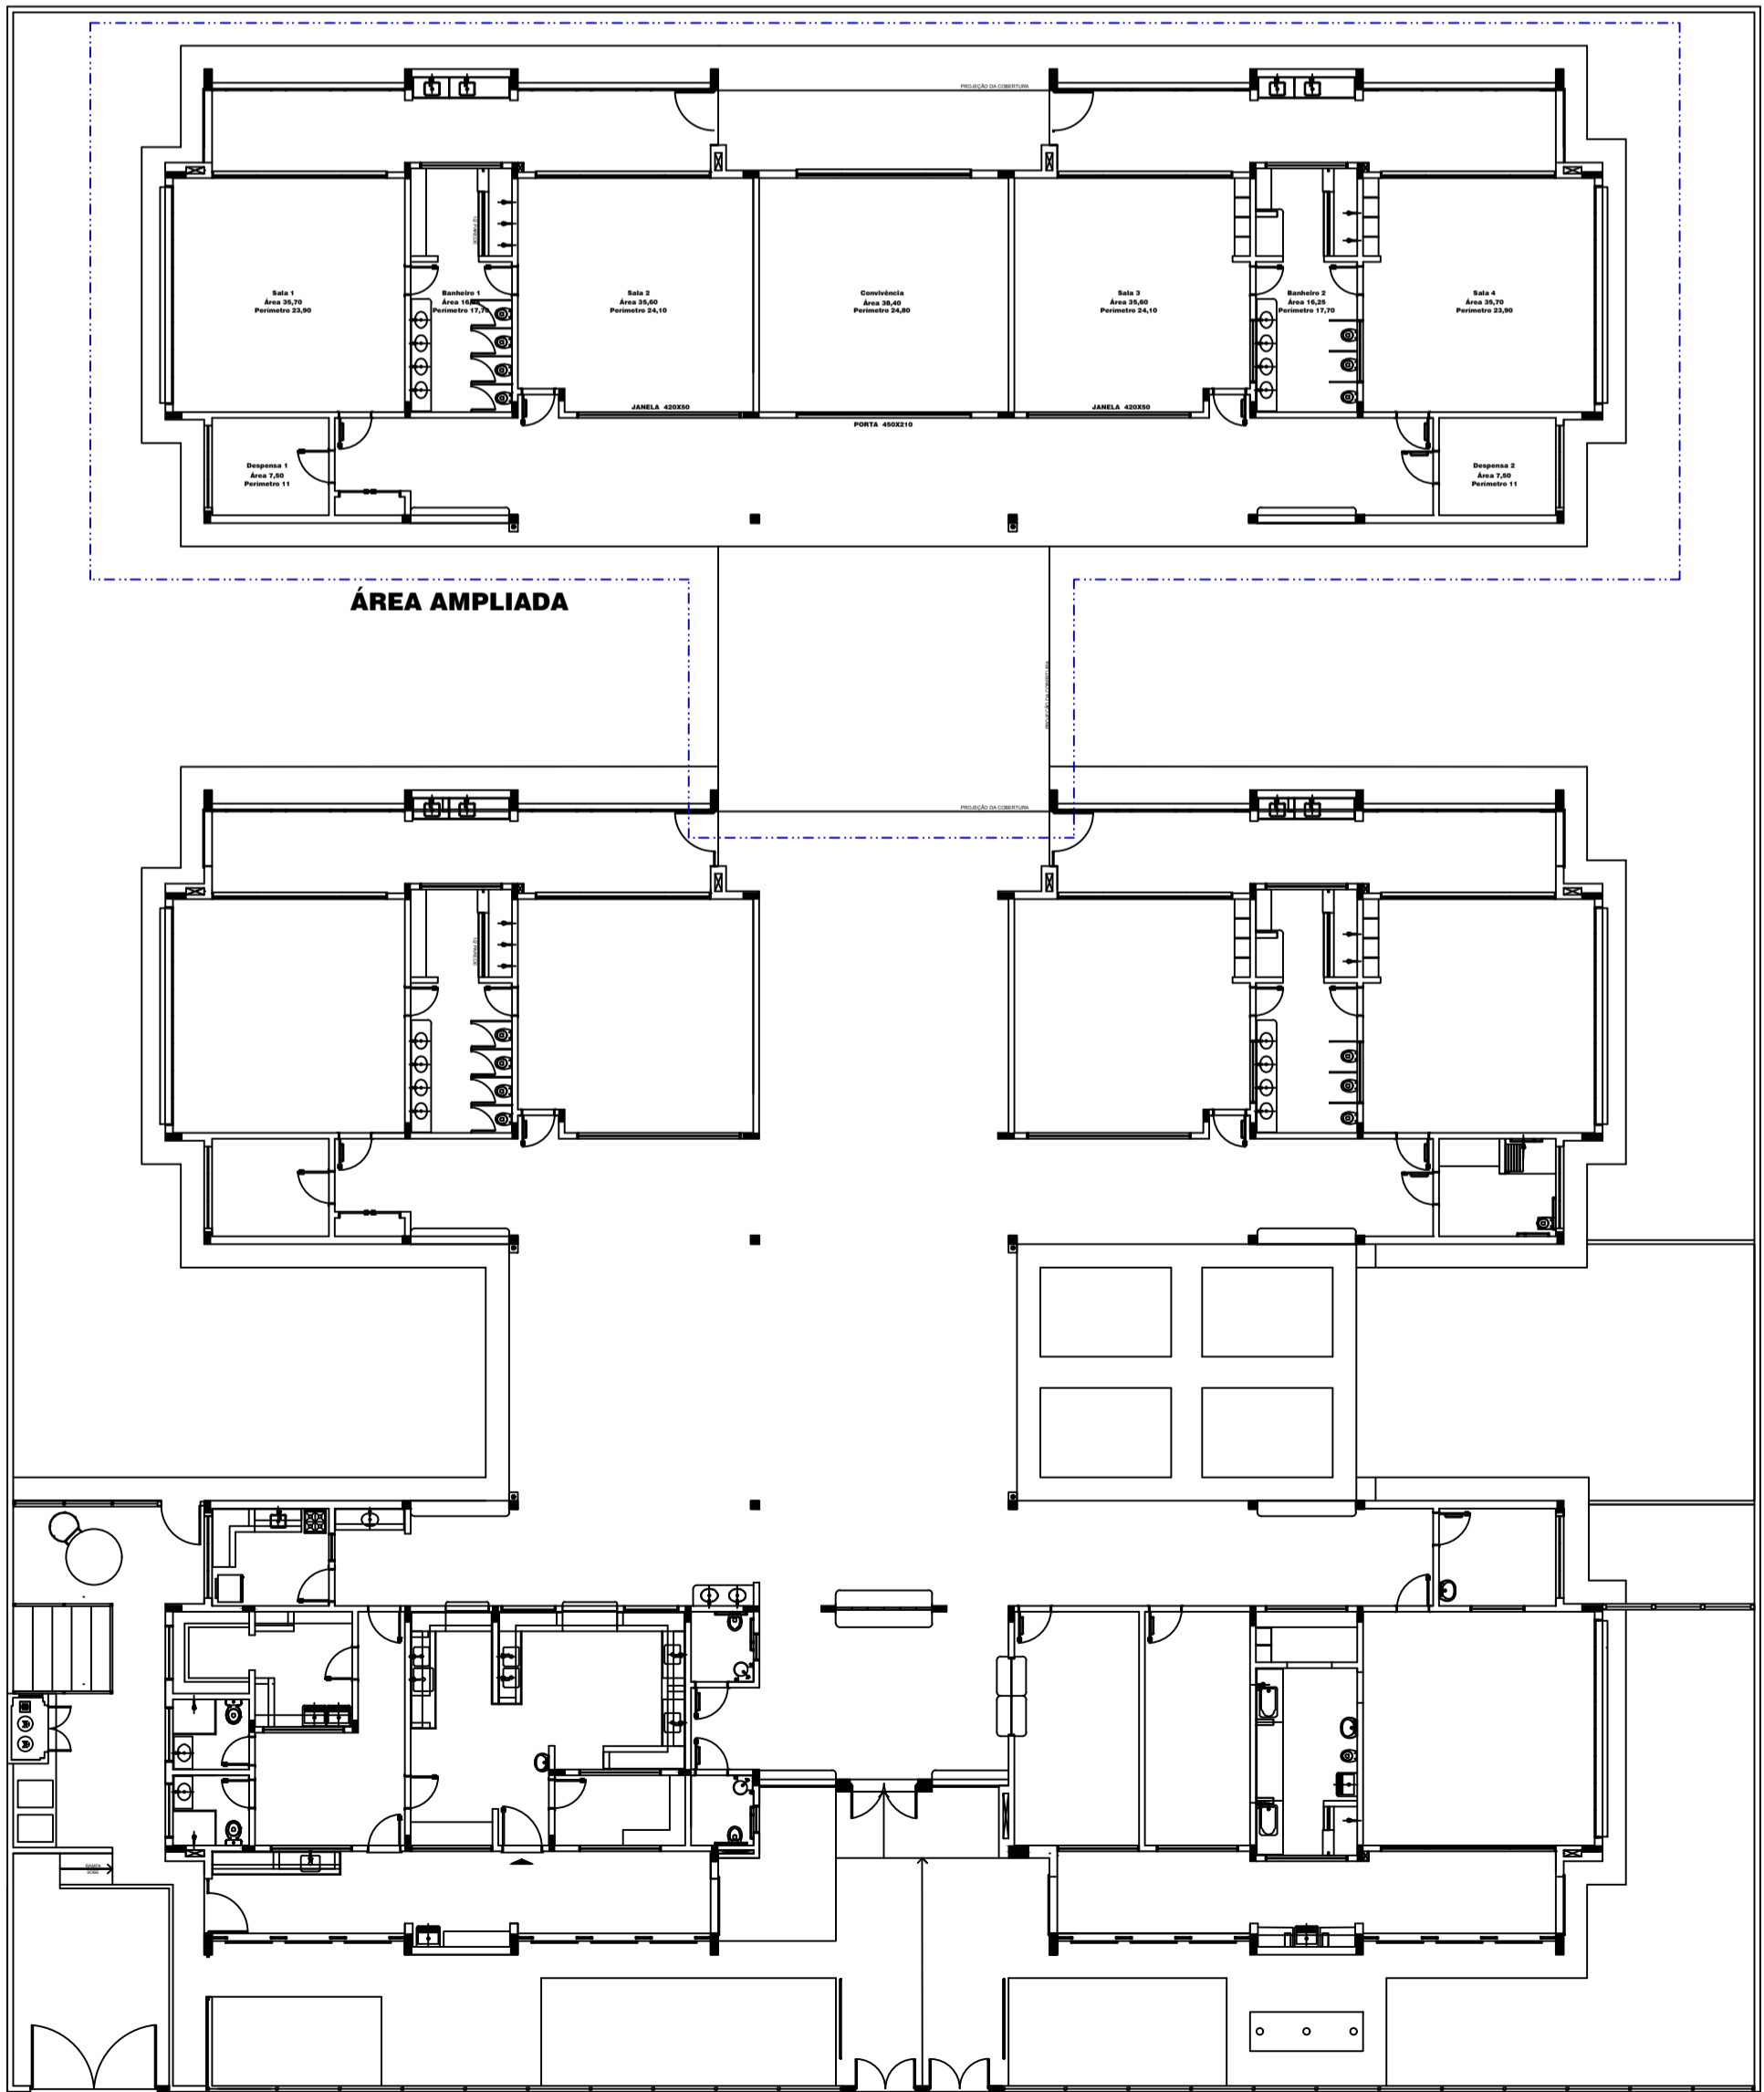

**PLANTA
BAIXA
1:250**