



- Legendas :
- Itens Criados
  - Itens Ampliados/mexidos
  - Espaços não-mexidos
  - Observações Gerais
  - Pilares previstos




1 Planta Baixa  
ESC : 1:100

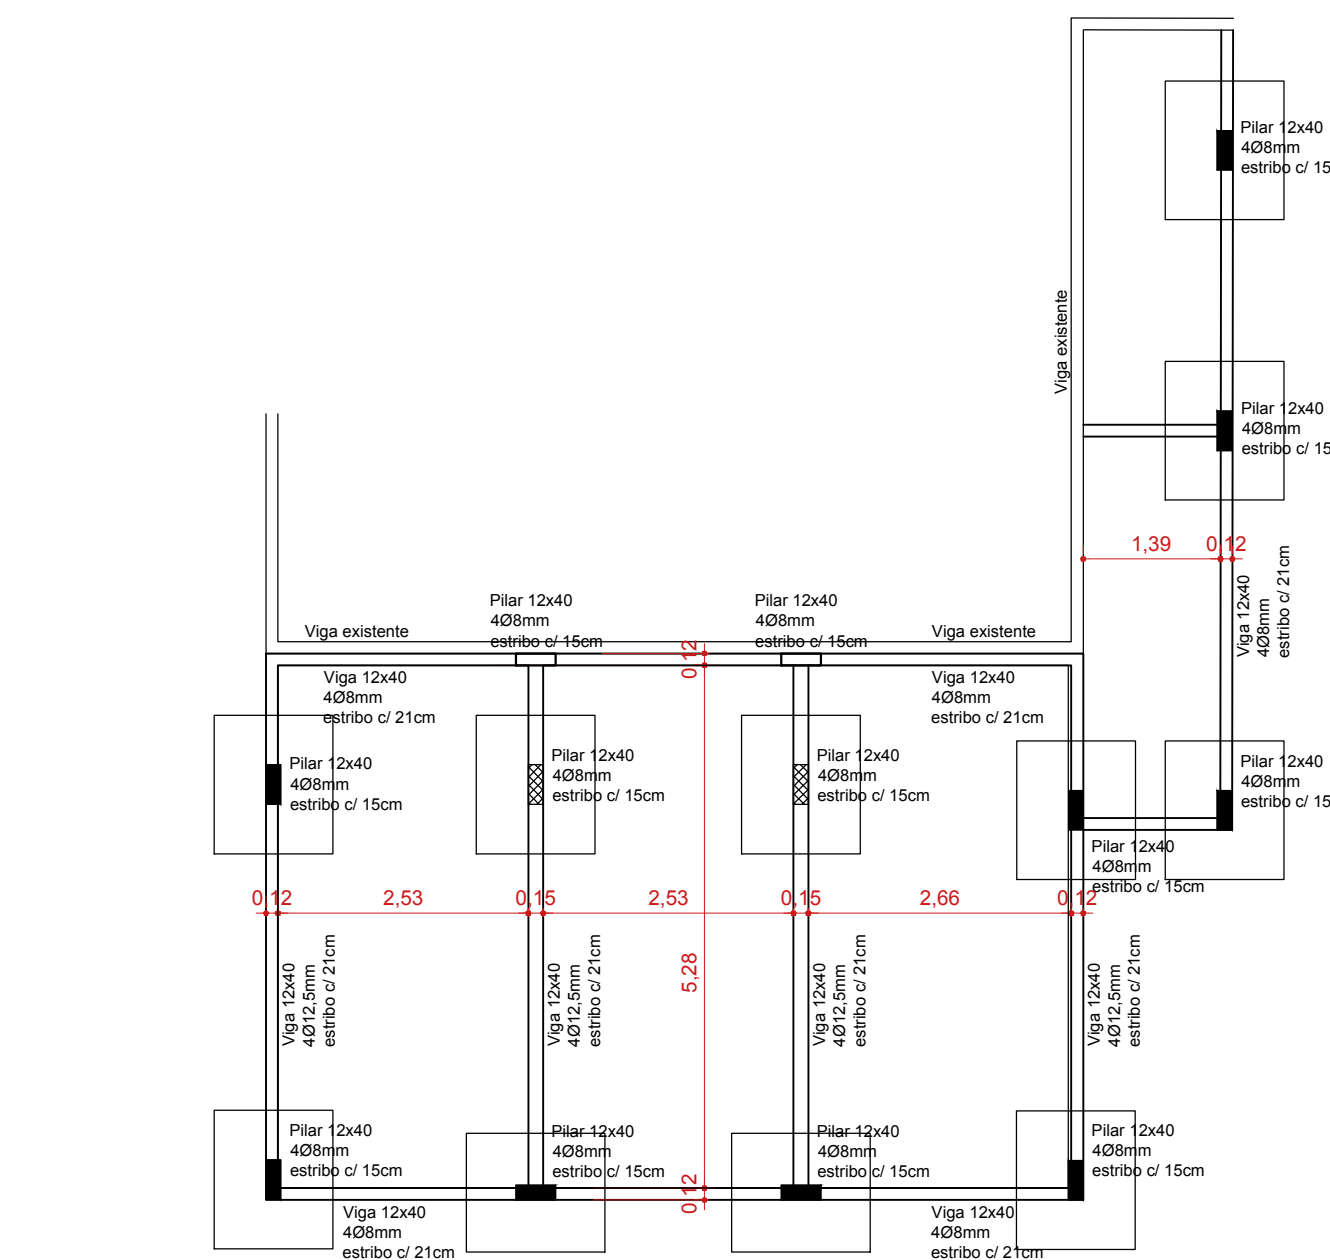

2 Planta Estrutural do Bloco ampliado (Térreo)  
ESC : 1:75

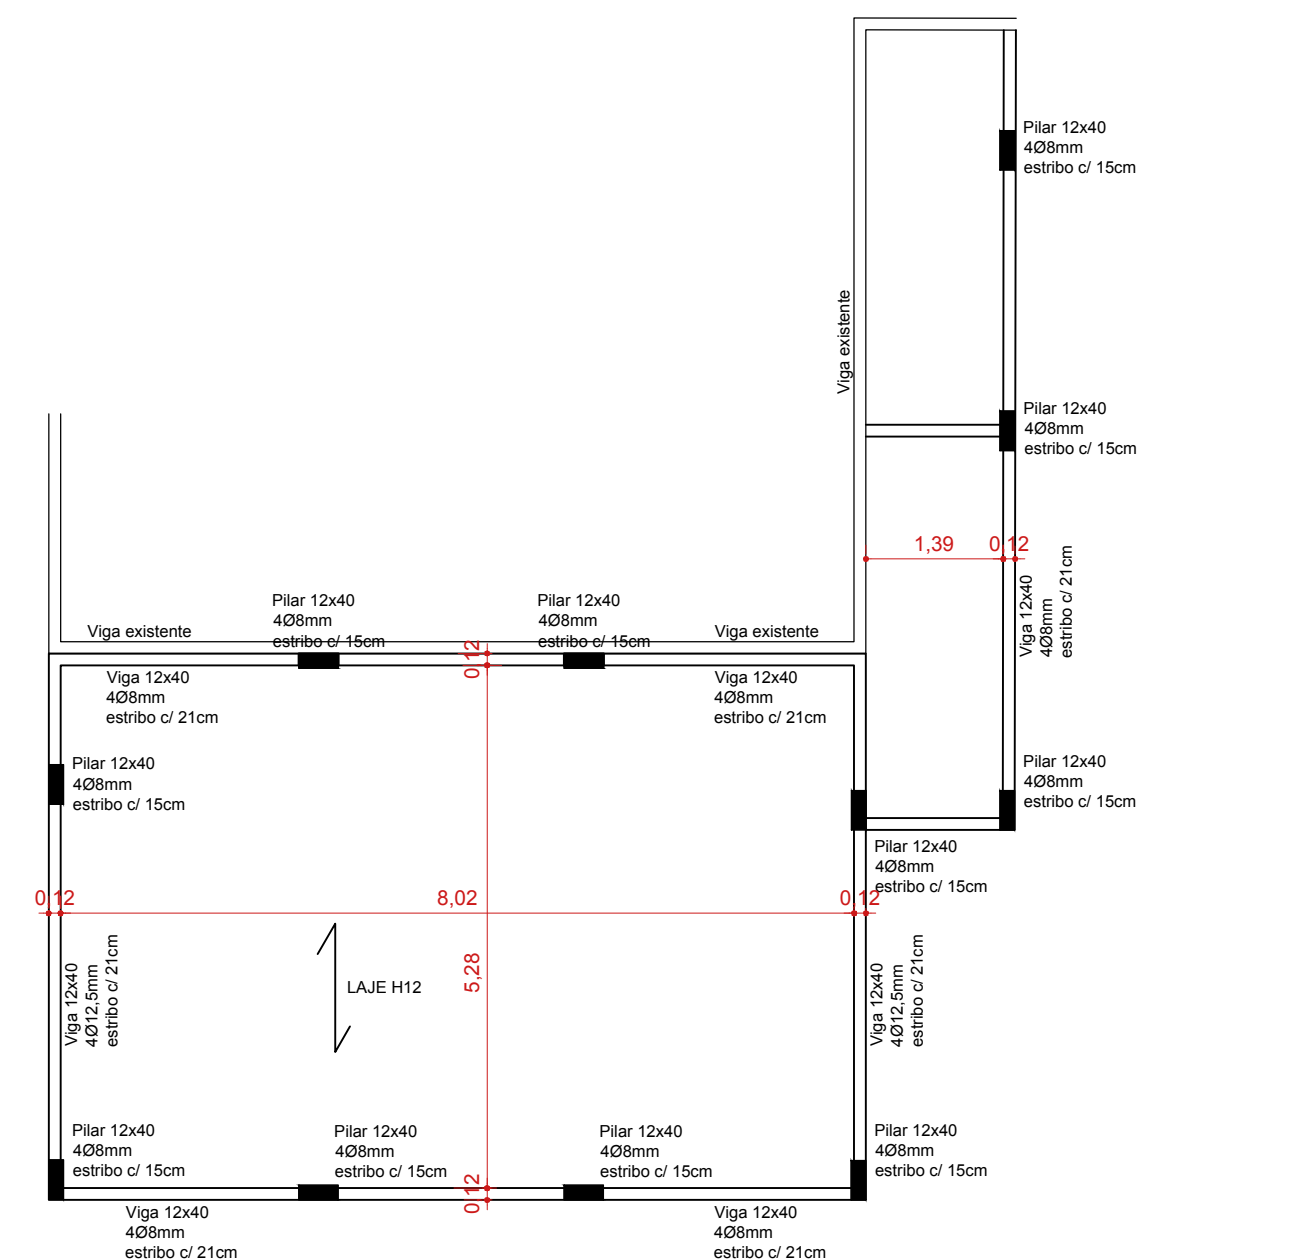


3 Planta Estrutural do Bloco ampliado (1ª Pav. e Cobertura)  
ESC : 1:75

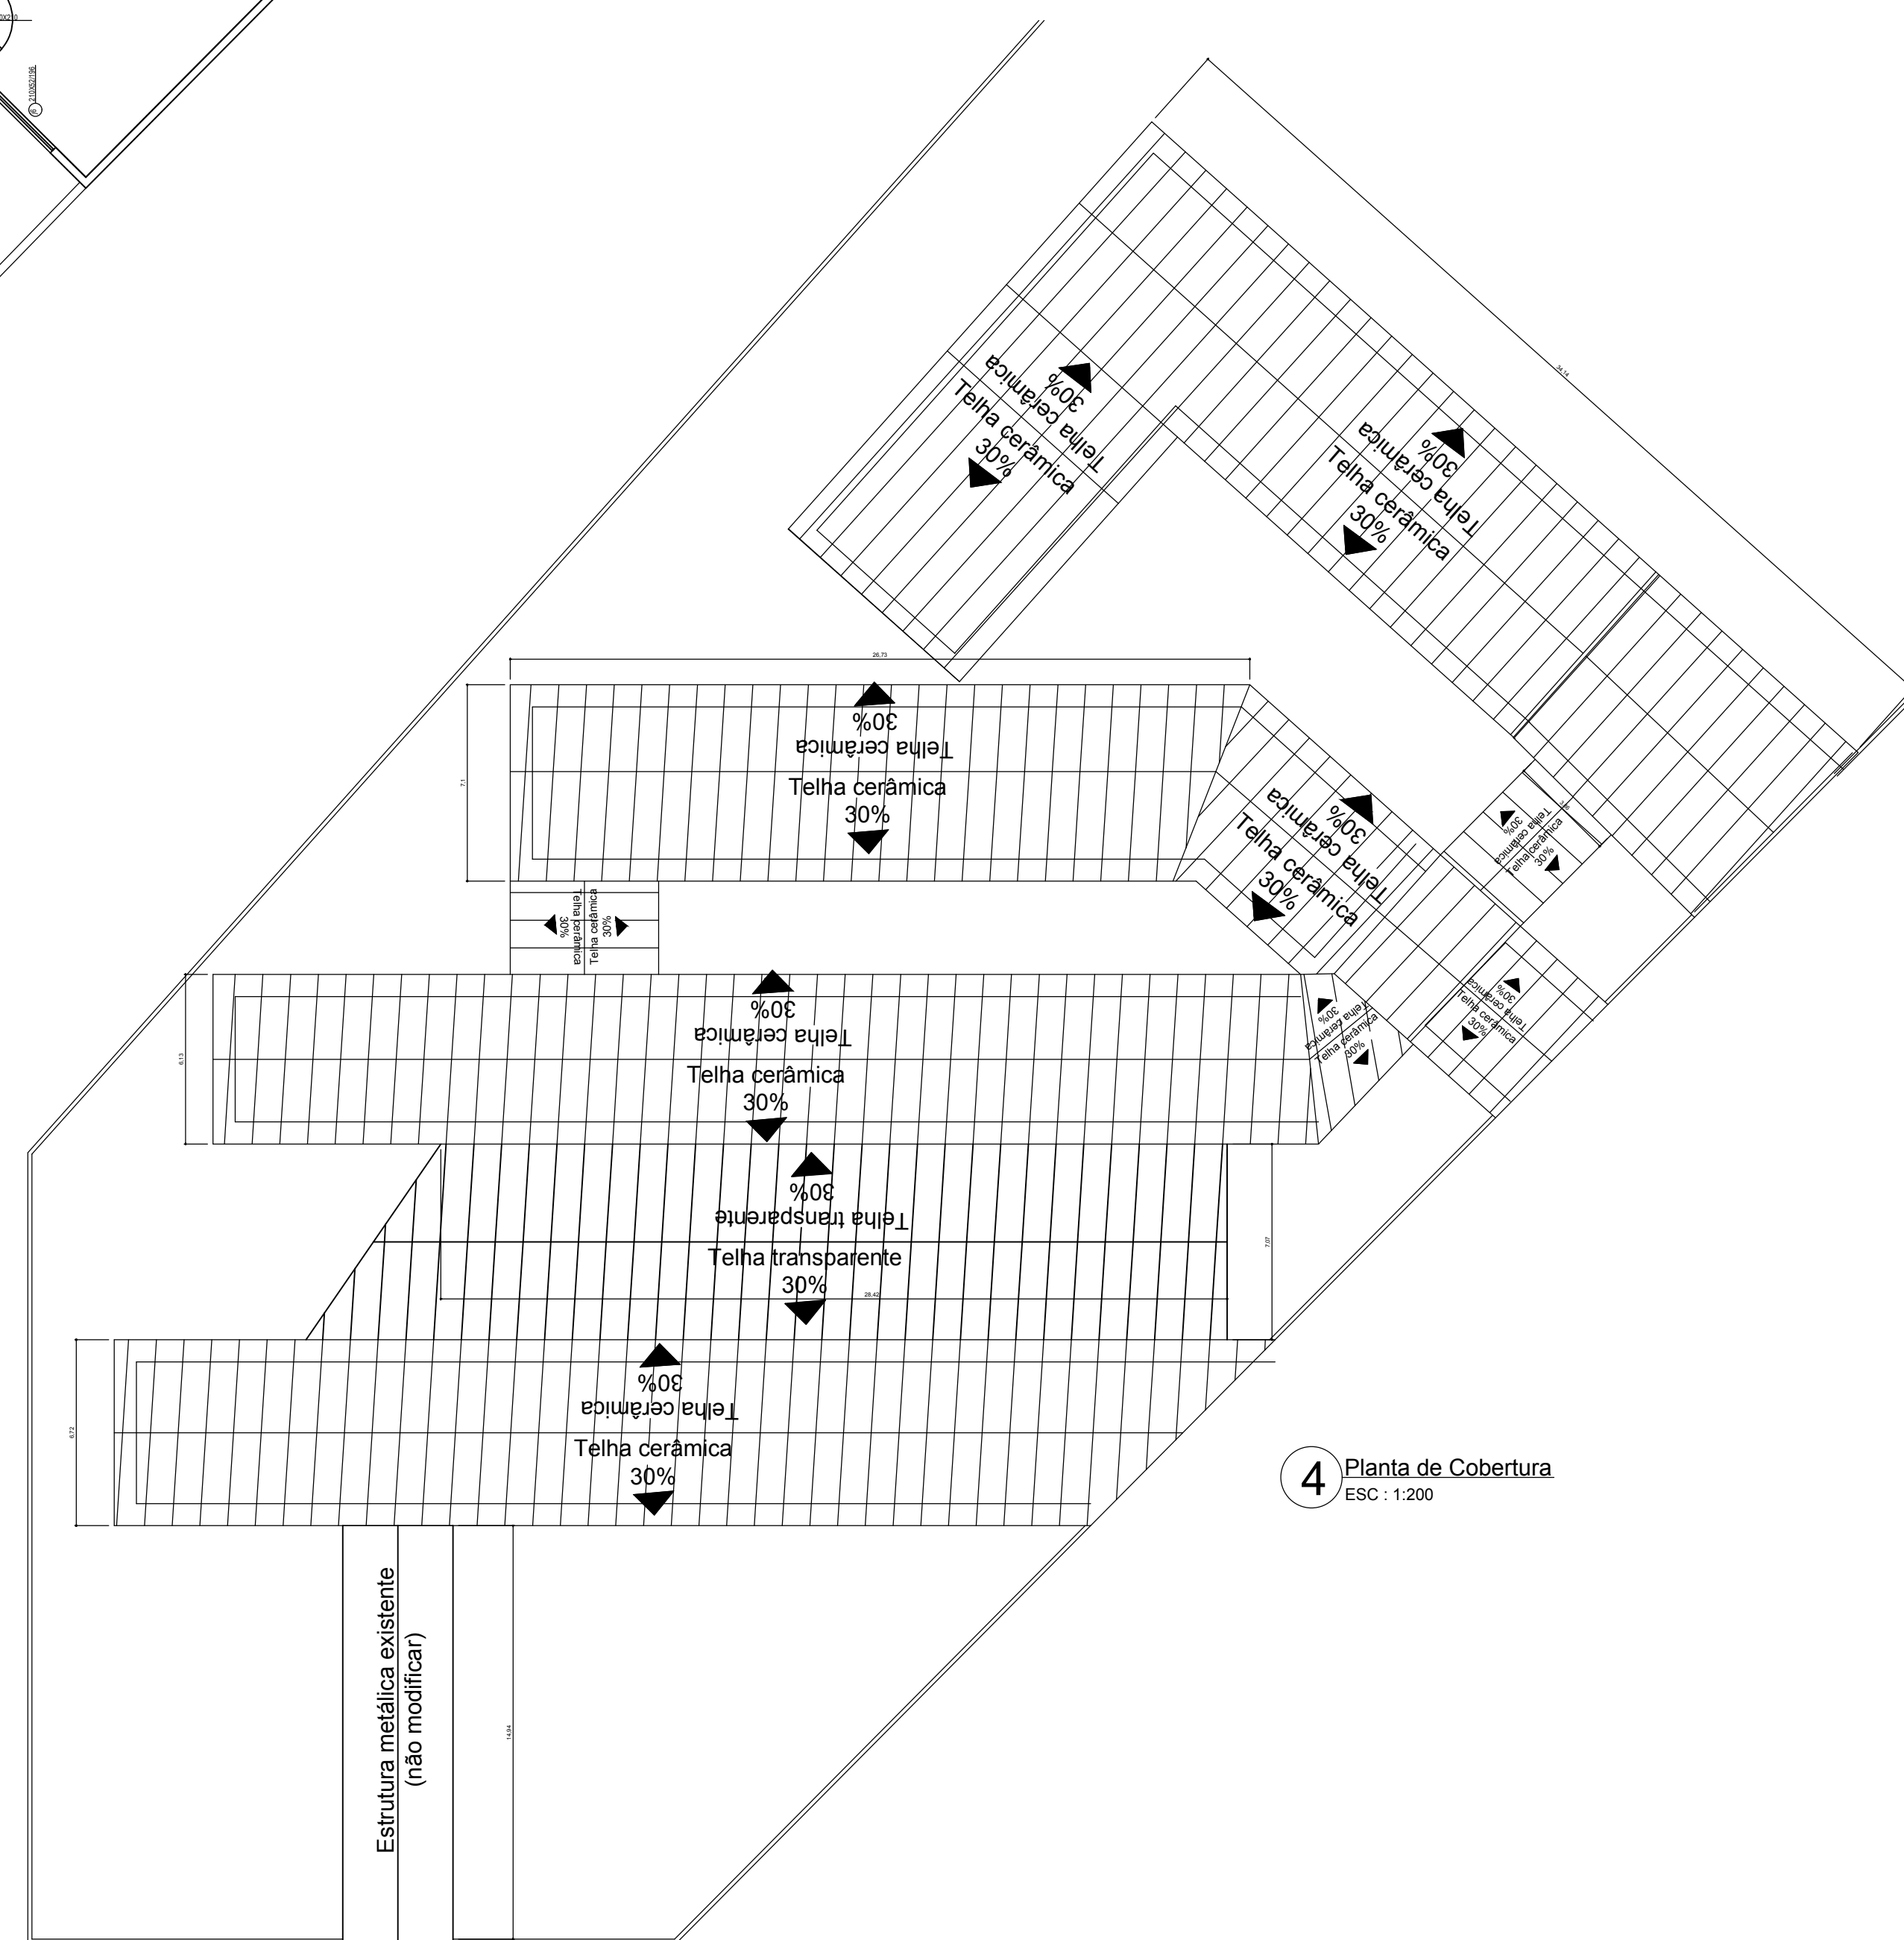


4 Planta de Cobertura  
ESC : 1:200



1 Planta de Localização  
ESC : 1:1000

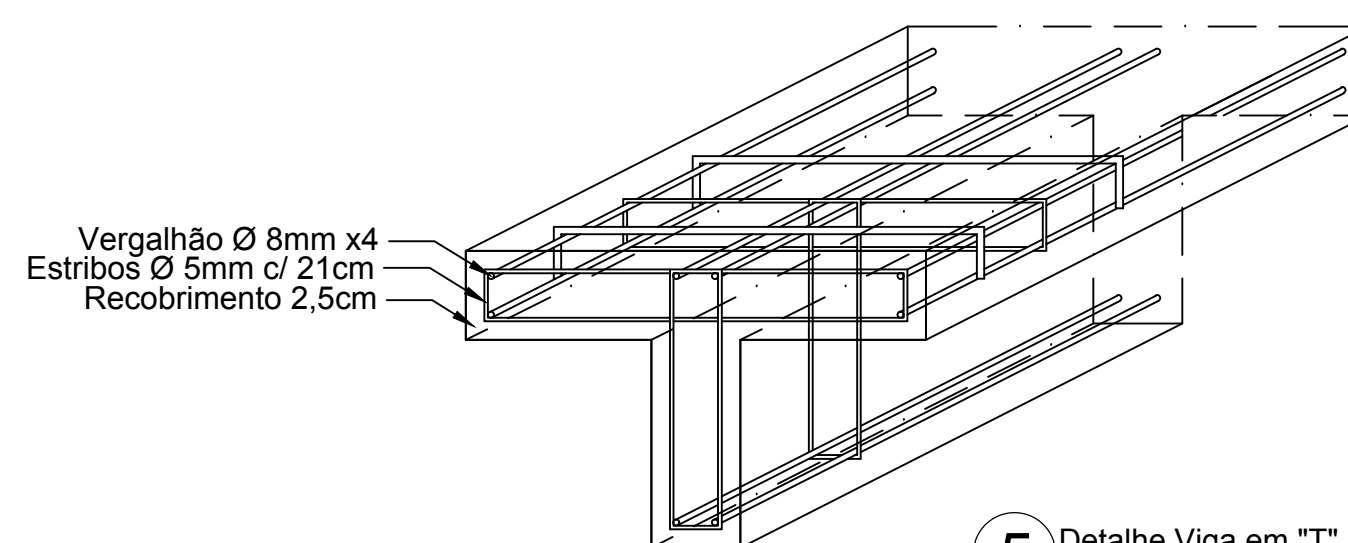

5 Detalhe Viga em T\*  
ESC : 1:10

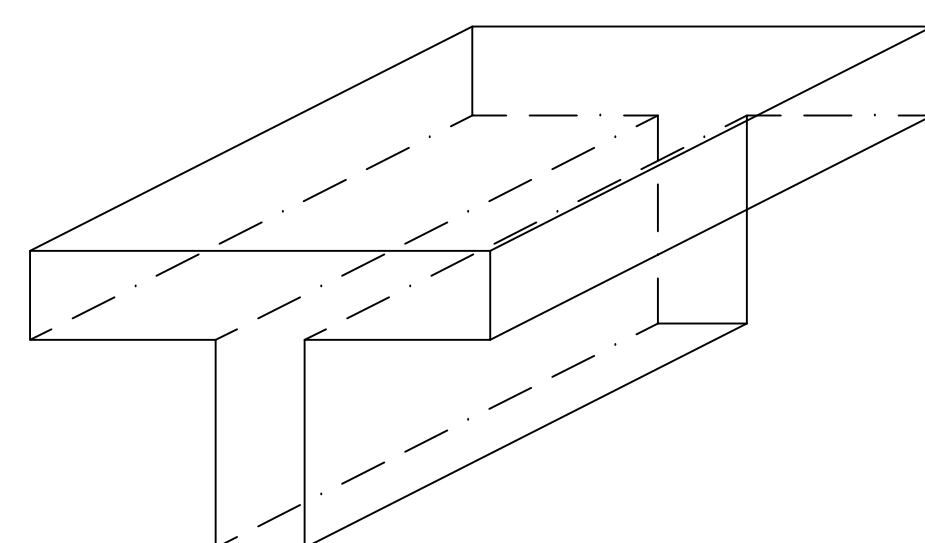

6 Detalhe marquise-platibanda  
ESC : 1:10

Jordan Campos Laus  
Engenheiro Civil  
CREA/SC 132565-9

Prefeitura Municipal de Tijucas  
CNPJ 82.577.836/0001-65

**PREFEITURA MUNICIPAL DE TIJUCAS**  
SECRETARIA DE OBRAS

PROJETO: Reforma e Ampliação Ondina Maria Dias  
LOCAL: Avenida Bayer Filho, nº 349

CONTEÚRO: LOCAÇÃO, PLANTA BAIXA, PLANTA COBERTURA E DETALHES

Giselle Carvalho novembro 2021 1/500