



**PREFEITURA
MUNICIPAL
DE TIJUCAS**

SECRETARIA
DE
OBRAS

**Jordan Campos
Laus**
Engenheiro Civil
CREA/SC 132565-9

**Prefeitura
Municipal de
Tijucas**
CNPJ 82.577.636/0001-65

PROJETO:
AMPLIAÇÃO CMEI MARIA DE
LOURDES DE SOUZA FURTADO

LOCAL:
RUA LUIZ FELLER, JOAIA, TIJUCAS-SC

RESP. TÉCNICO:
JORDAN CAMPOS LAUS
CREA/SC 132565-9

**PROJETO
ESTRUTURAL**


468,15M²

NOV./2021

00

INDICADA

05 / 06

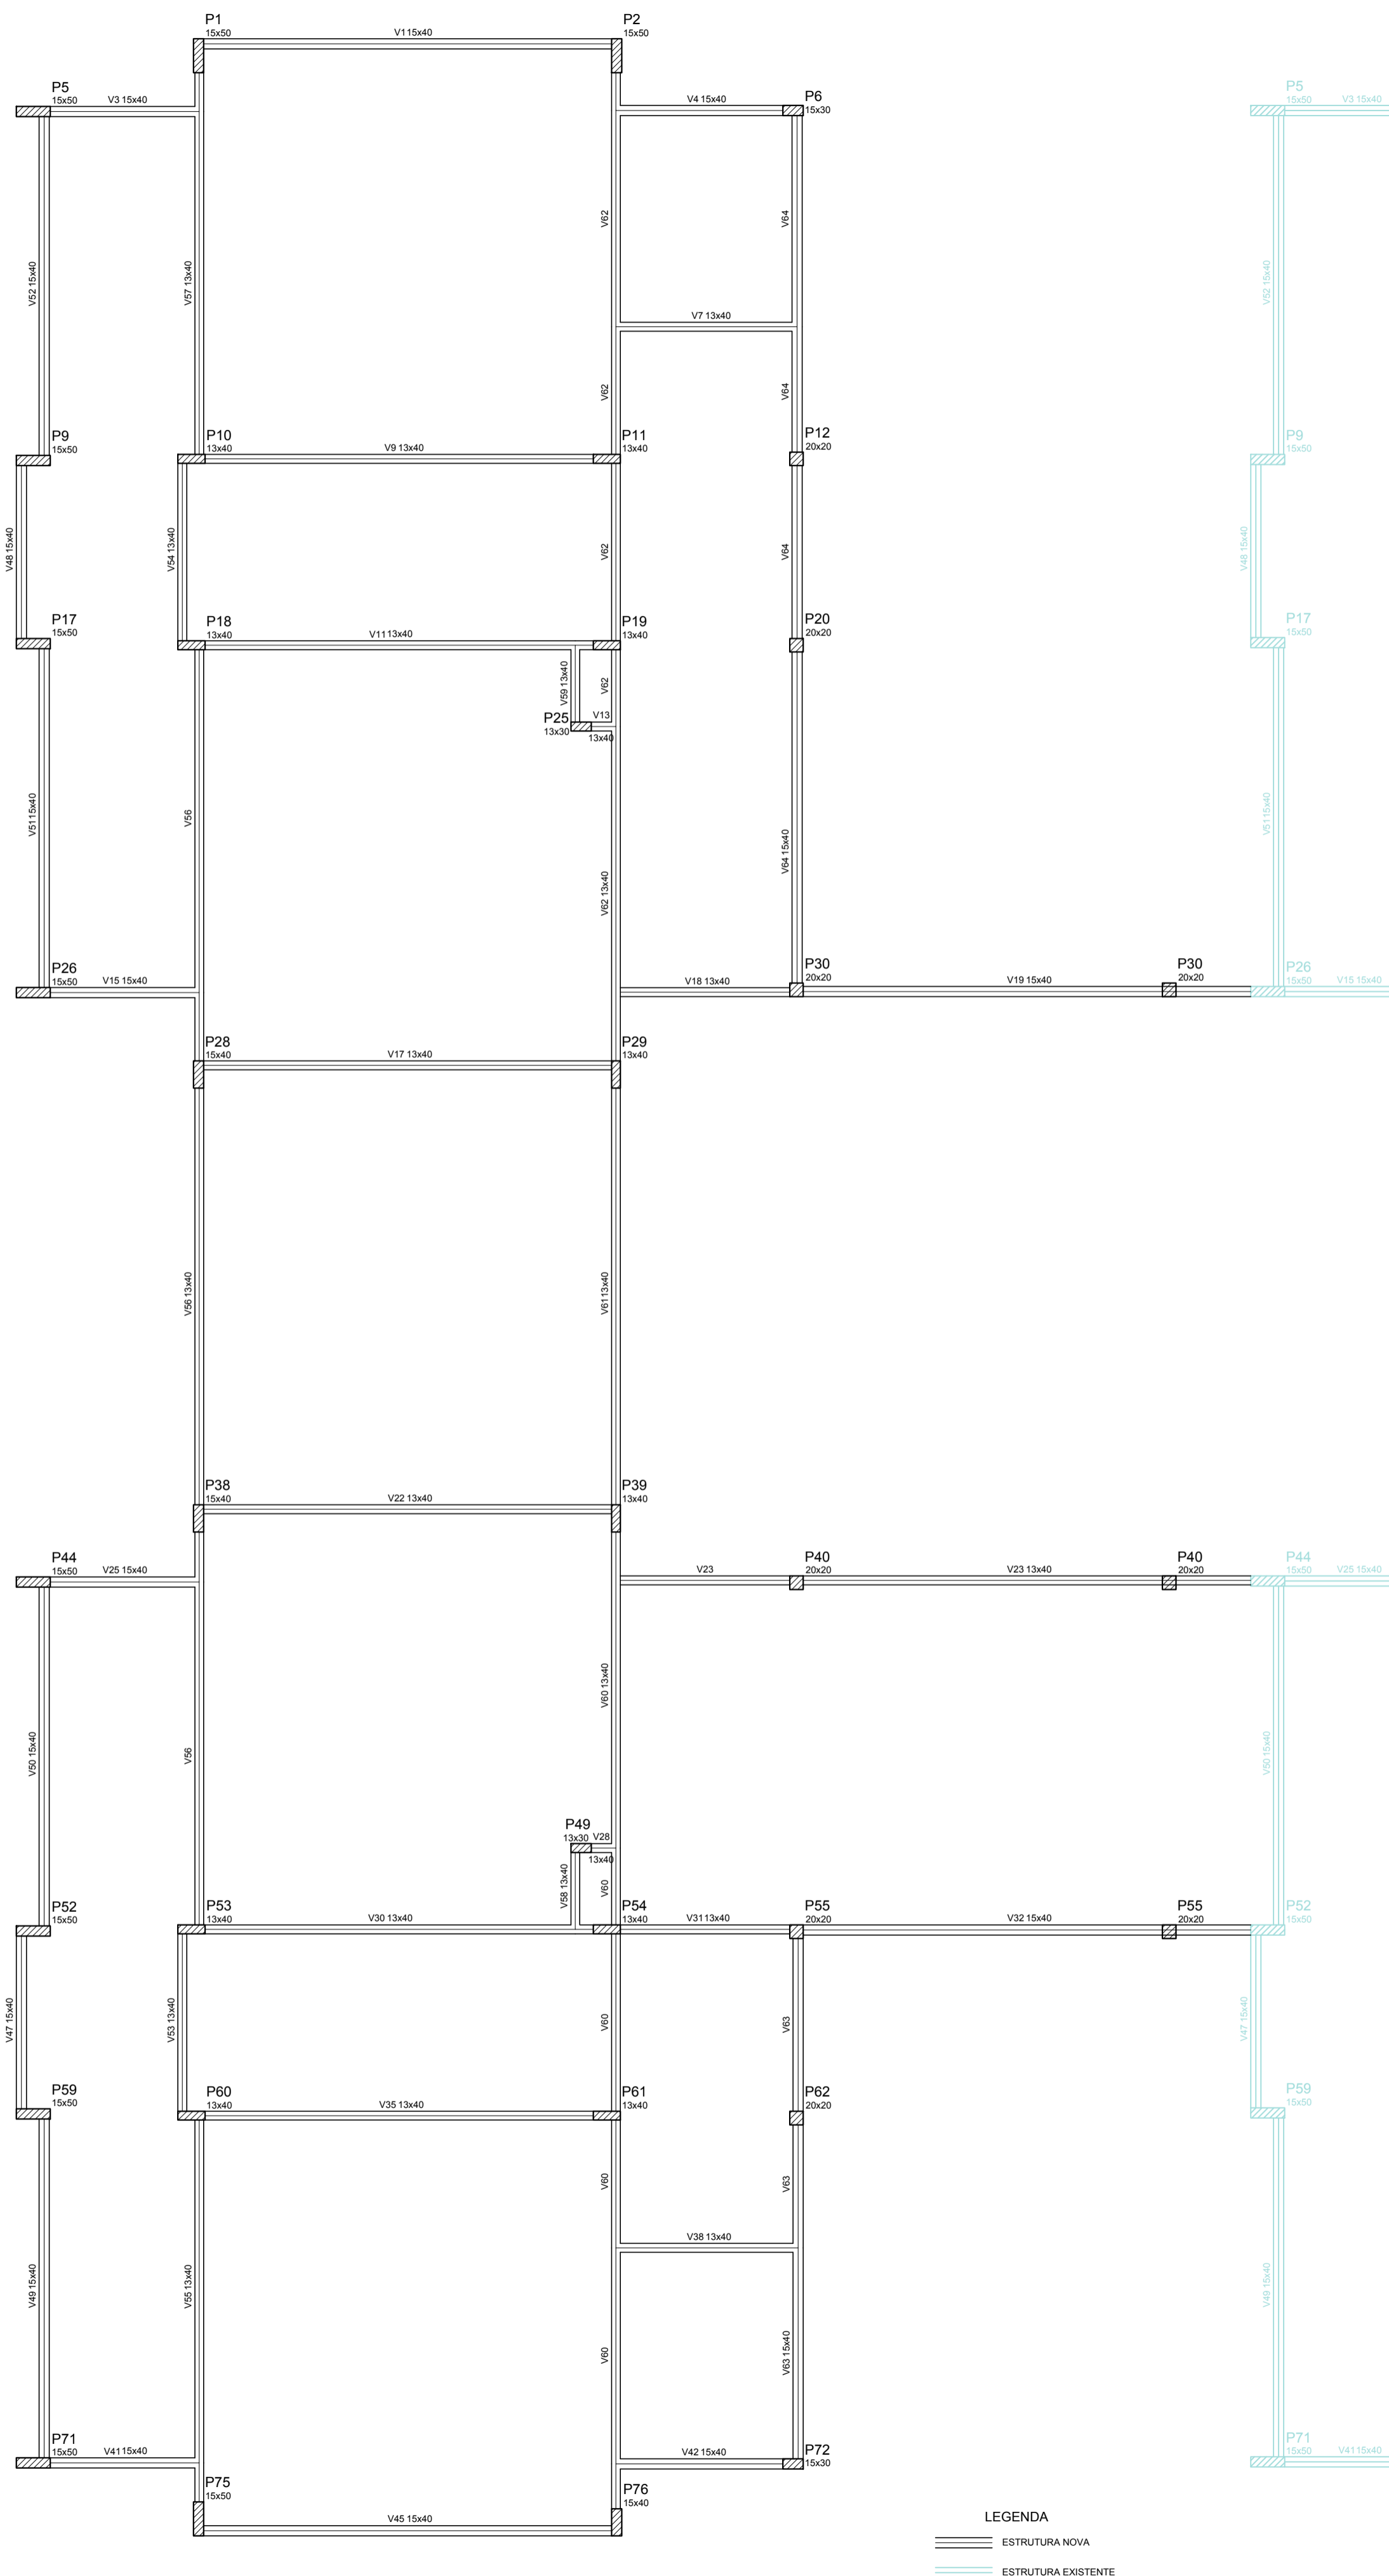

LEGENDA
ESTRUTURA NOVA
ESTRUTURA EXISTENTE

