



**PREFEITURA
MUNICIPAL
DE TIJUCAS**

SECRETARIA
DE
OBRAS

Engenheiro Civil
CREA/SC 132565-9

**Prefeitura
Municipal de
Tijucas**
CNPJ 82.577.636/0001-65

PROJETO:
AMPLIAÇÃO CMEI MARIA DE
LOURDES DE SOUZA FURTADO

LOCAL:
RUA LUIZ FELLER, JOAIA, TIJUCAS-SC

RESP. TÉCNICO:
JORDAN CAMPOS LAUS
CREA/SC 132565-9

**PROJETO
HIDRÁULICO**


468,15M²

NOV./2021


00

INDICADA


02 / 06

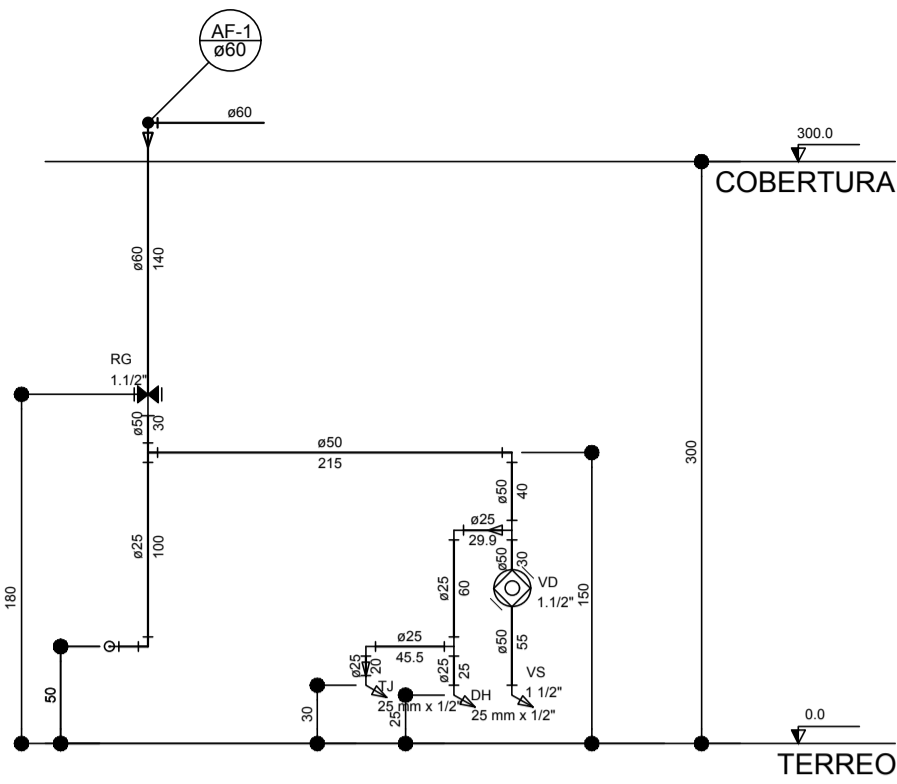


Corte C1
escala 1:25

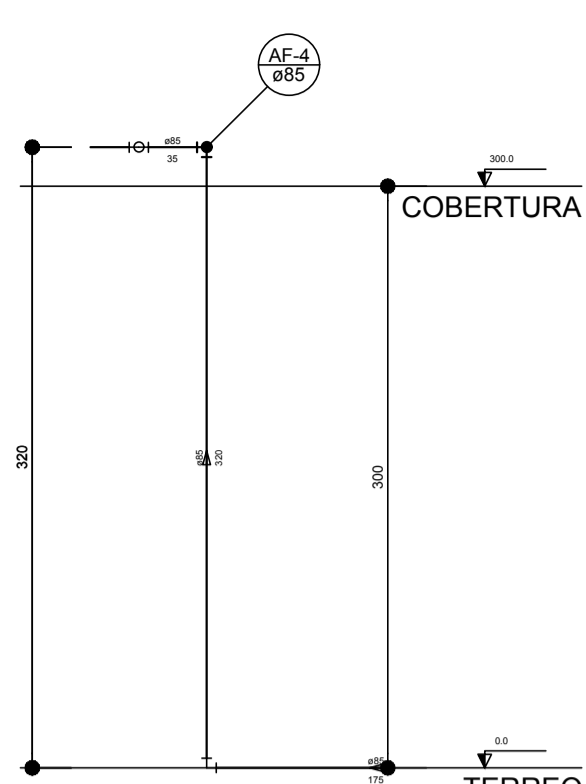


Corte C6
escala 1:25

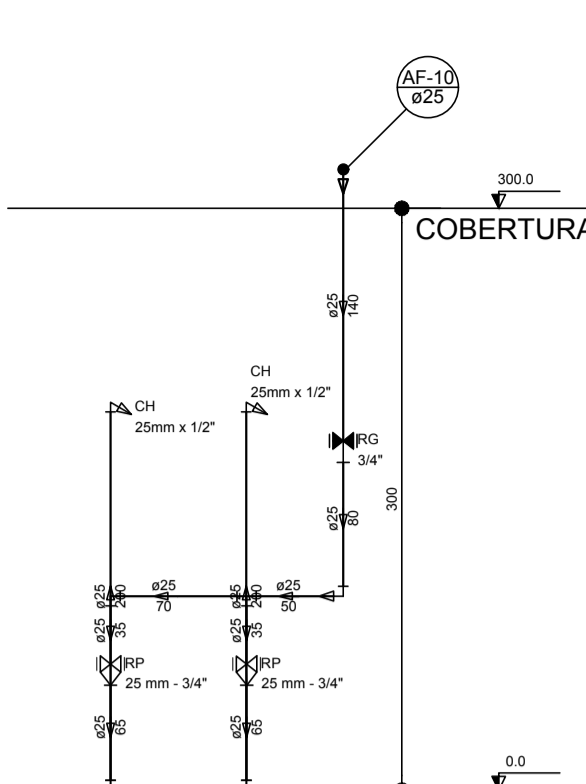


Corte C7
escala 1:25

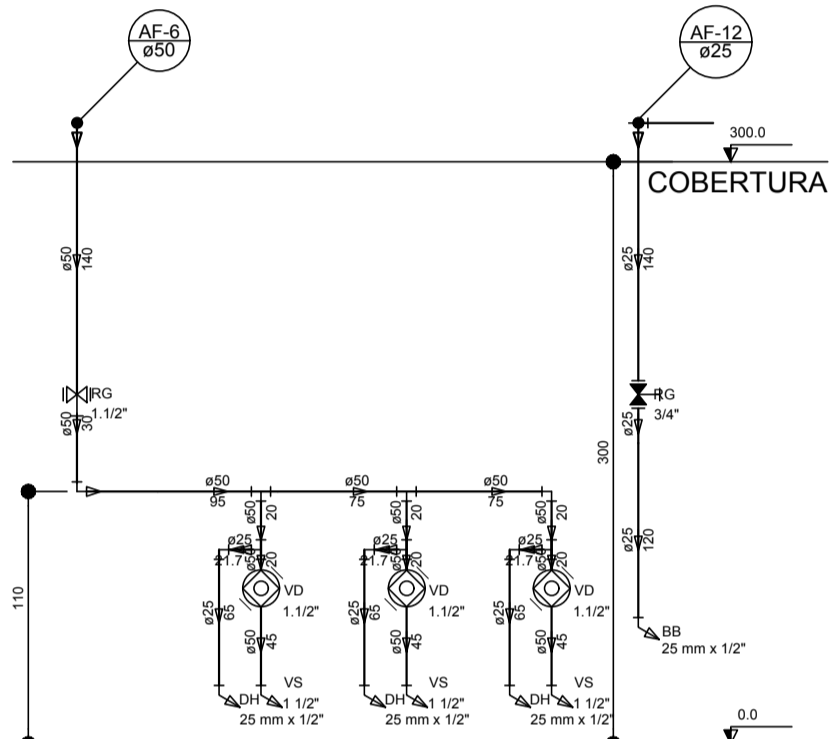


Corte C8
escala 1:25

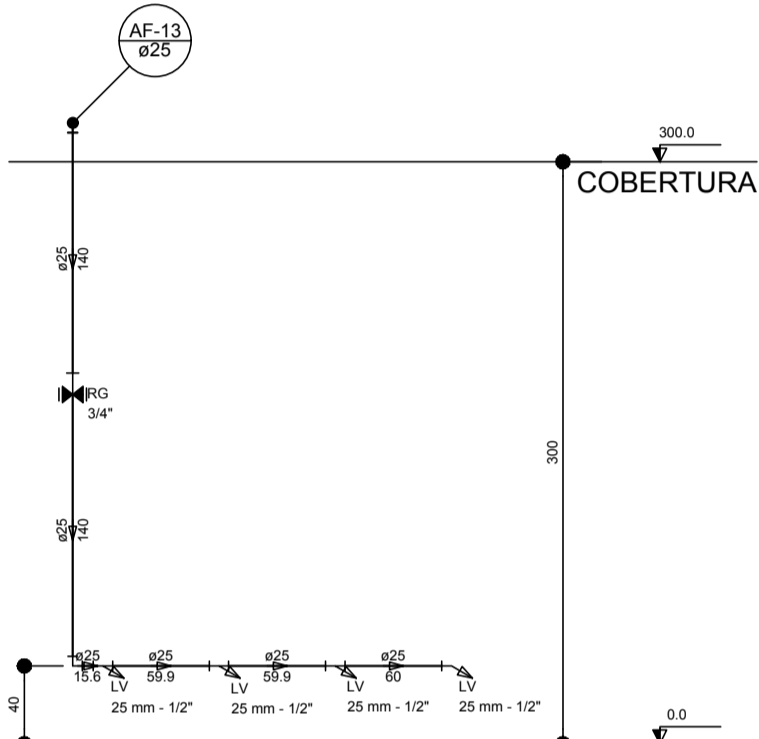


Corte C9
escala 1:25

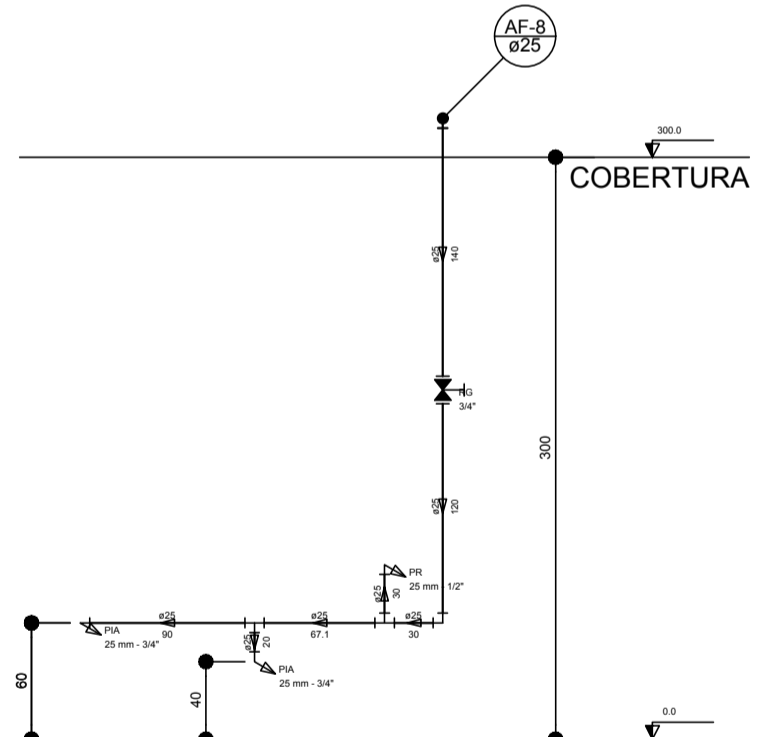


Corte C11
escala 1:25

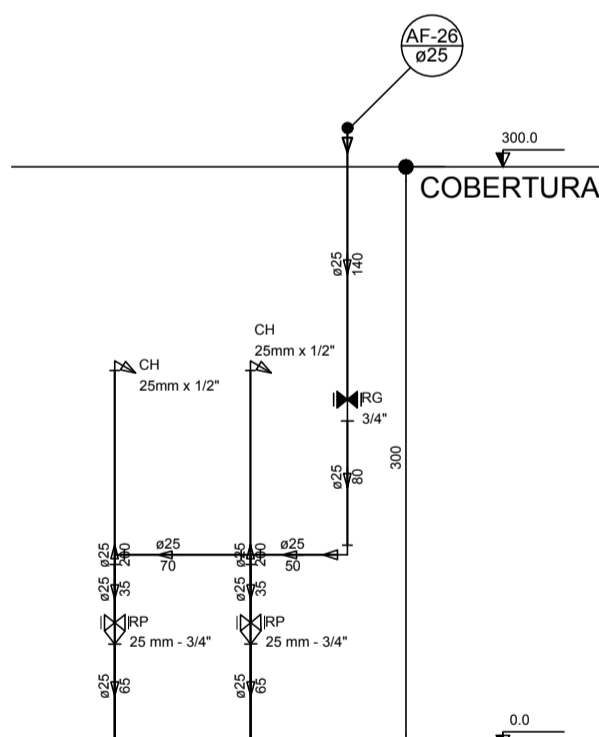


Corte C18
escala 1:25

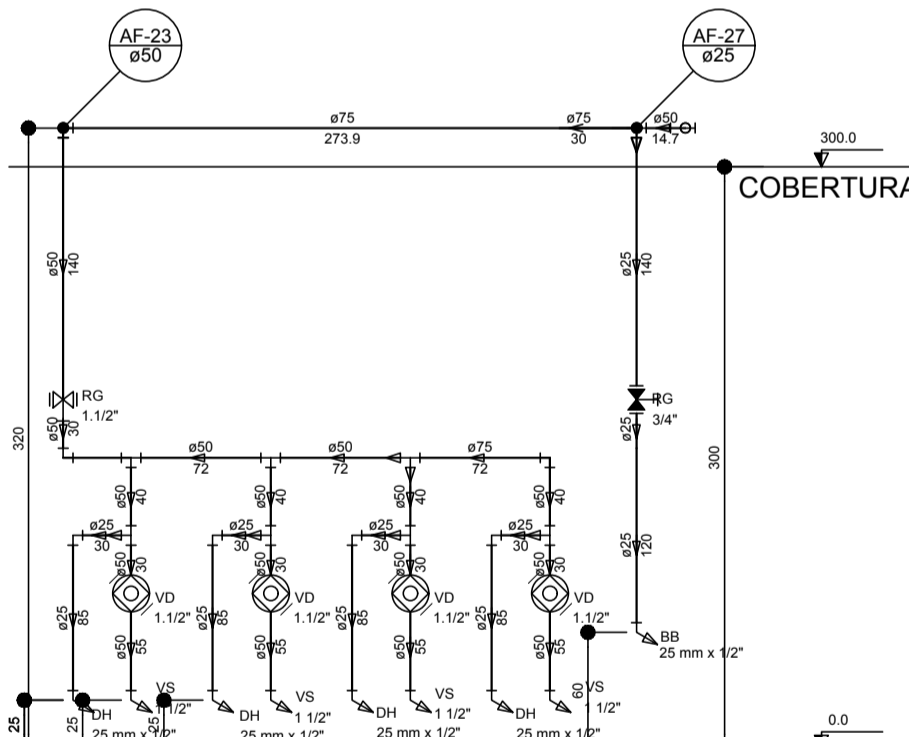


Corte C19
escala 1:25

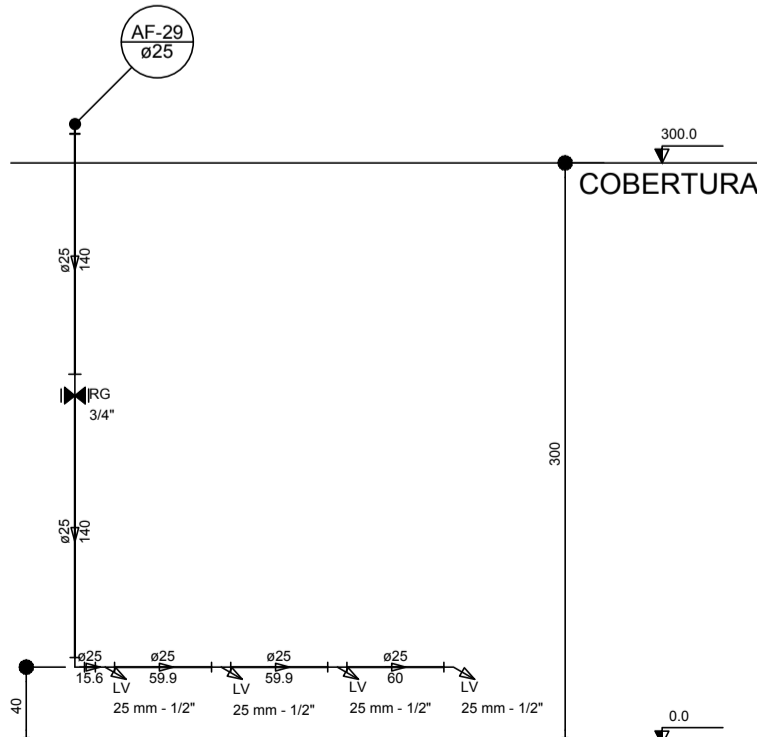

Corte C21
escala 1:25

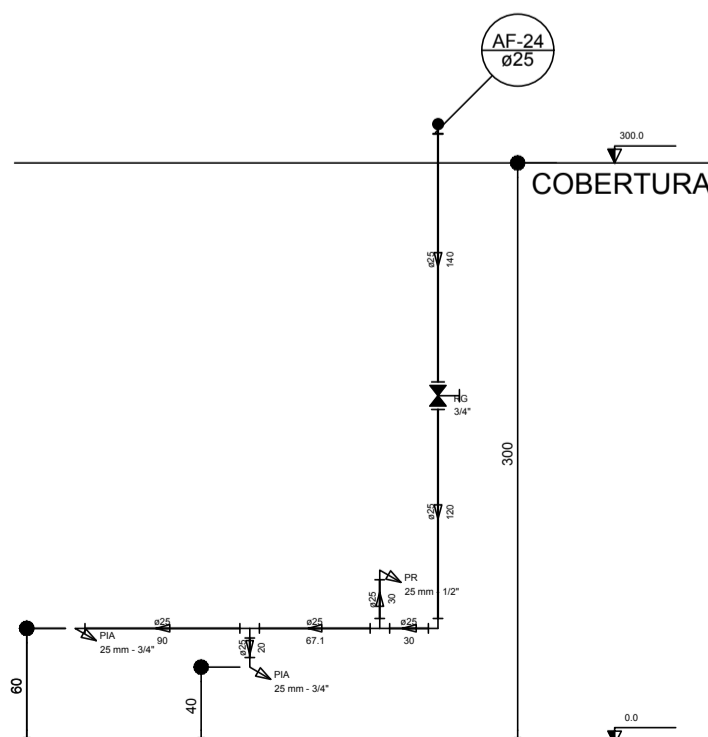

Corte C23
escala 1:25

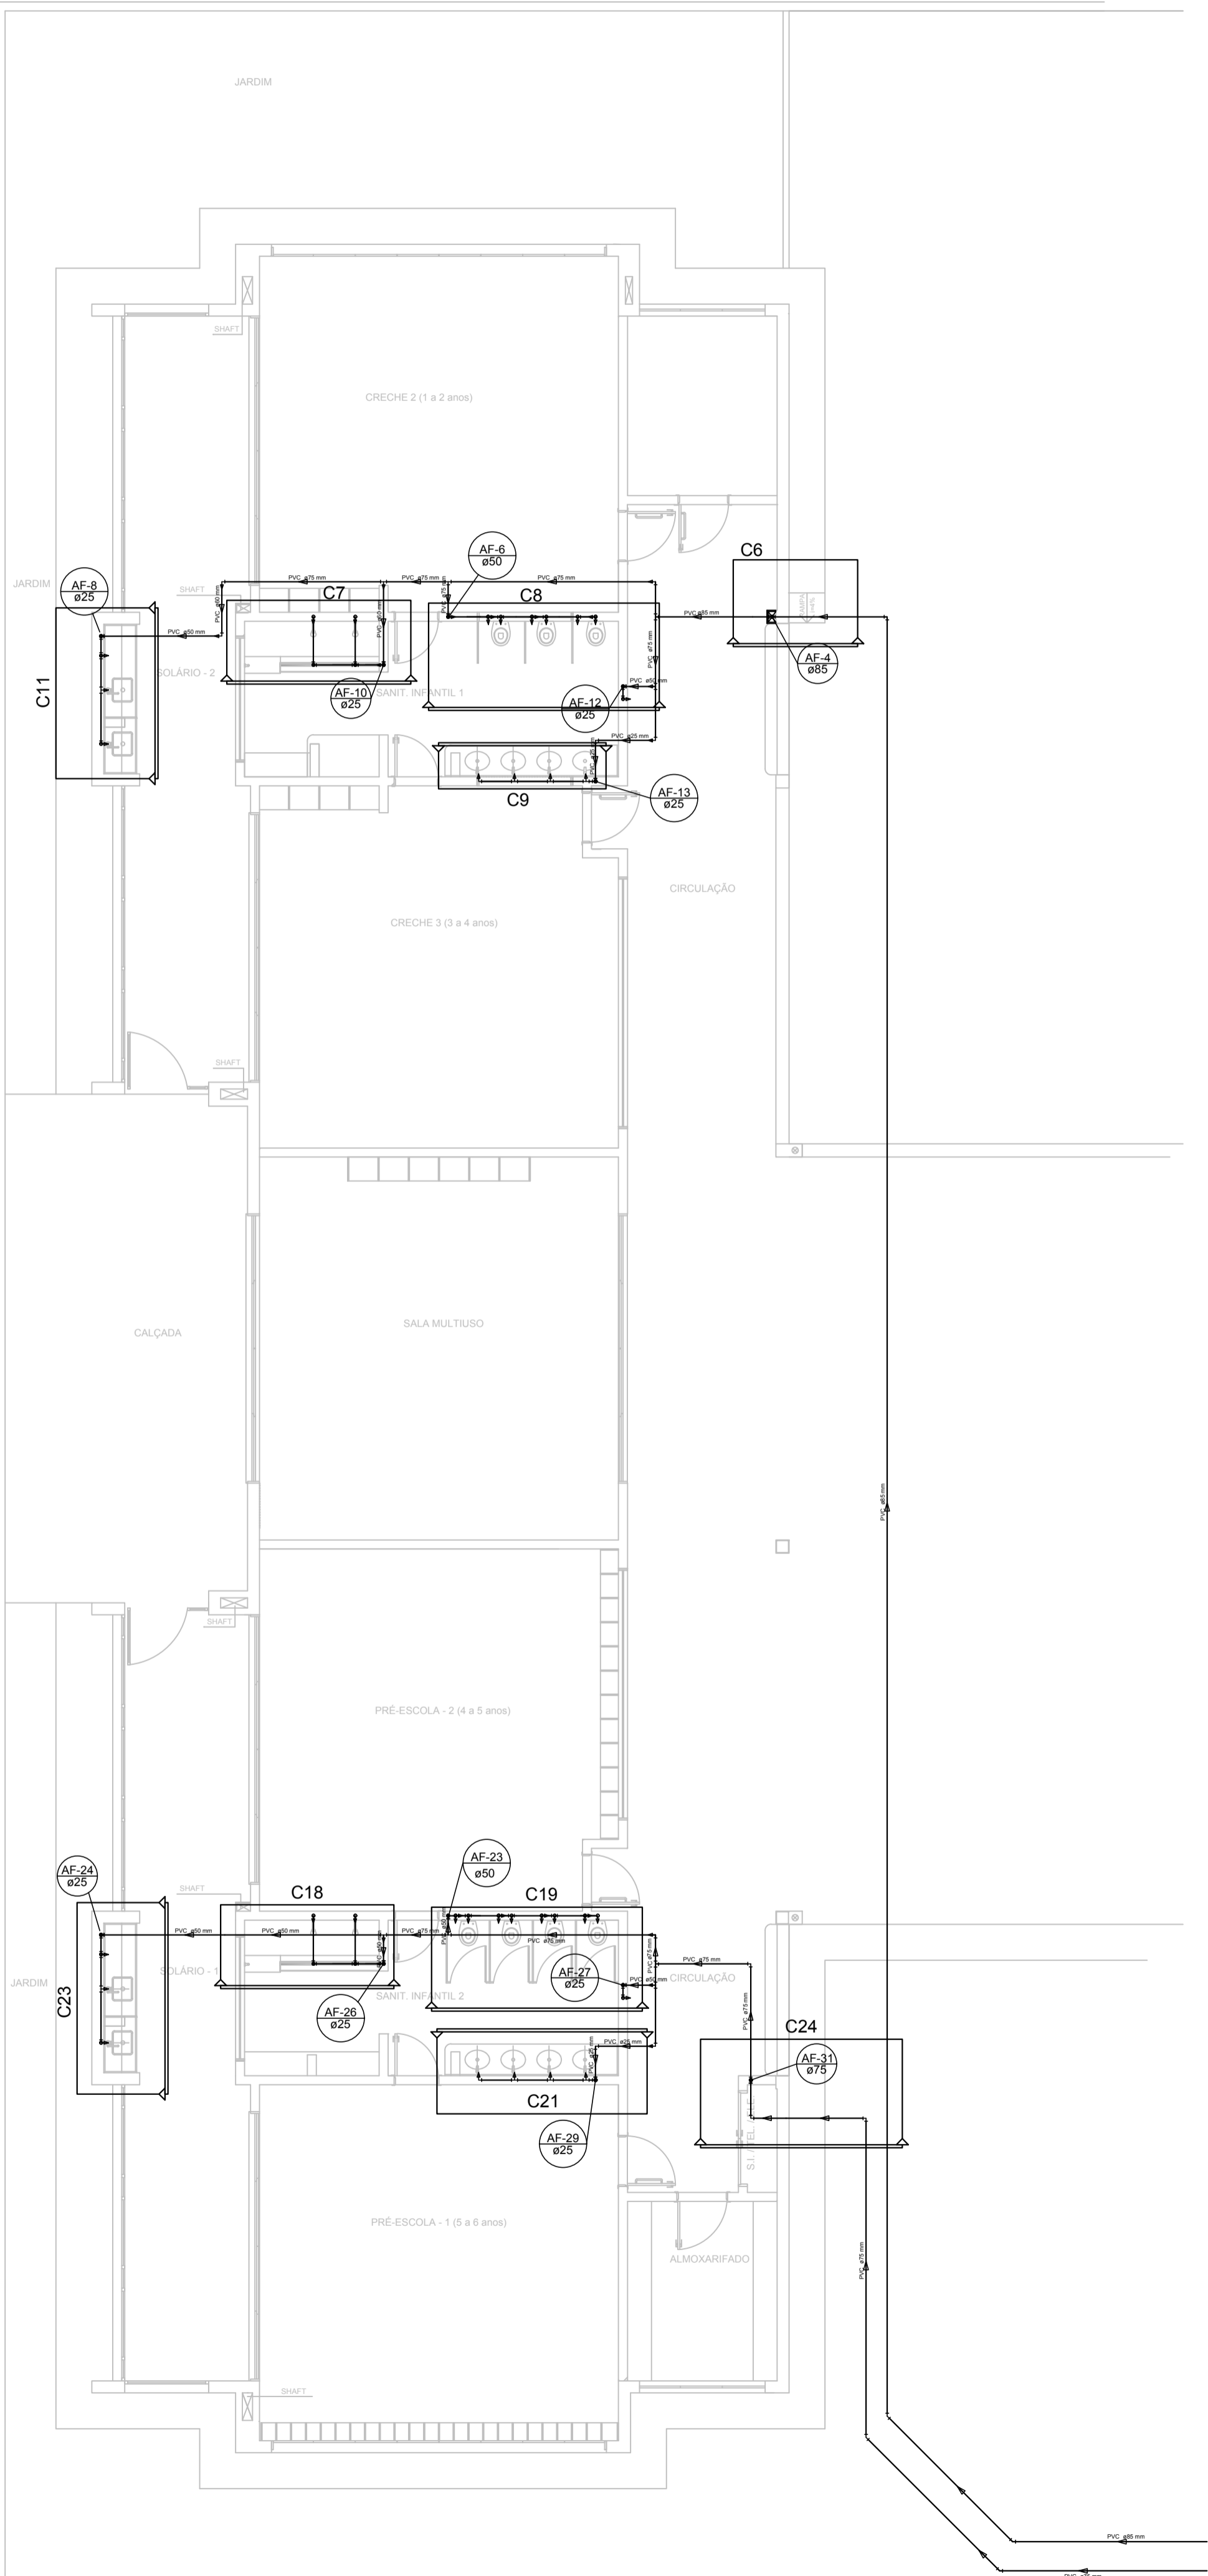

PLANTA
BAIXA DA
AMPLIAÇÃO
1:100